



ΕΛΛΗΝΙΚΗ ΔΗΜΟΚΡΑΤΙΑ
ΝΟΜΟΣ ΔΩΔΕΚΑΝΗΣΟΥ
ΔΗΜΟΣ ΠΑΤΜΟΥ
ΔΗΜΟΤΙΚΟ ΛΙΜΕΝΙΚΟ
ΤΑΜΕΙΟ ΠΑΤΜΟΥ

ΑΝΑΡΤΗΤΕΑ ΣΤΟ ΔΙΑΔΙΚΤΥΟ

Απόσπασμα εκ του αριθμ. 8/2017
πρακτικού συνεδριάσεως Διοικητικού
Συμβουλίου

Αριθμ. Απόφασης 99/2017

Θέμα: «**Καθορισμός θέσης ελλιμενισμού του Ε/Γ-Δ/Ρ “ΠΑΤΜΟΣ
ΣΤΑΡ” στο λιμένα Σκάλας Πάτμου**»

Στα νησιά Πάτμο, Λέρο και Λειψούς, σήμερα την 3^η του μηνός Ιουλίου του έτους 2017, ημέρα Δευτέρα και ώρα 10:30 π.μ. στα Δημοτικά Καταστήματα Πάτμου, Λέρου και Λειψών, συνήλθε σε τακτική συνεδρίαση, με τηλεδιάσκεψη, σύμφωνα με τις διατάξεις της παρ. 7 του άρθρου 6 του Ν. 3242/2004 και της υπ’ αριθμ. ΔΙΑΔΠ/7841/19-4-2005 Κ.Υ.Α., το Διοικητικό Συμβούλιο του Δημοτικού Λιμενικού Ταμείου Πάτμου, κατόπιν της υπ’ αριθμ. 1313/29-06-2017 εγγράφου προσκλήσεως του Προέδρου του, που επιδόθηκε σε κάθε ένα των μελών, σύμφωνα με το άρθρο 6 του Κανονισμού για τη διοίκηση, διαχείριση και λειτουργία του ΔΗ.ΛΙ.ΤΑ.Π. και την παράγραφο 4 του άρθρου 67 του Νόμου 3852/2010 (Νέα Αρχιτεκτονική της Αυτοδιοίκησης και της Αποκεντρωμένης Διοίκησης – Πρόγραμμα Καλλικράτης), όπου ορίζεται ότι: «*Η πρόσκληση δημοσιεύεται στην ιστοσελίδα του δήμου. Η πρόσκληση επιδίδεται ή γνωστοποιείται στους συμβούλους τρεις (3) τουλάχιστον πλήρεις ημέρες πριν από την ημέρα που ορίζεται για τη συνεδρίαση. ...Αν δεν ορίζεται αντίκλητος ή πρόσφορο μέσο για τη γνωστοποίηση, αρκεί η δημοσίευση της πρόσκλησης στην ιστοσελίδα του δήμου*».

Αρχικά διαπιστώθηκε νόμιμη απαρτία, σύμφωνα με την παράγραφο 3 του άρθρου 96 του Νόμου 3463/2006, επειδή επί συνόλου δεκαπέντε (15) μελών ευρέθησαν παρόντα τα οκτώ (8).

ΠΑΡΟΝΤΕΣ στην Πάτμο	ΠΑΡΟΝΤΕΣ στους Λειψούς
1. Στόικος Γρηγόριος, Πρόεδρος	1. Μάγγος Φώτιος, Δήμαρχος Λειψών
2. Ευγενικός Πανάγος Αποχώρησε μετά τη συζήτηση του 6 ^{ου} θέματος	2. Μακρή Άννα
3. Γιαμαίου Γεωργία, Αναπλ. Μέλος	3. Γαμπιέρης Θεολόγος
4. Σιάρμπας Στυλιανός, Λιμενάρχης Πάτμου	ΠΑΡΩΝ στη Λέρο
	1. Κόλιας Μιχαήλ, Δήμαρχος Λέρου, Αν. Μέλος Αποχώρησε μετά τη συζήτηση του 2 ^{ου} θέματος

ΑΠΟΝΤΕΣ	
1. Σπυρομήλιος Χρήστος, Αντιπρόεδρος	5. Κόττορος Ευάγγελος, Δήμαρχος Αγαθονησίου
2. Μεραμπελιώτης Βασίλειος	6. Κανέλλης Ιωάννης
3. Κοκκίνη Φωτεινή	7. Μιχελή Παρασκευή
4. Κοντραφούρης Μιχαήλ	Αν και εκλήθησαν νόμιμα και έγκαιρα.

Παρίστανται, επίσης η κα Κάππου Αναστασία, Διοικητική Υπάλληλος, για την τήρηση των πρακτικών καθώς και ο υπάλληλος του Τμήματος Τεχνικών Υπηρεσιών κ. Καρακατσάνης Γεώργιος.

Ο Πρόεδρος εισηγήθηκε το 14^ο θέμα της ημερησίας διατάξεως και έθεσε υπόψη του Διοικητικού Συμβουλίου:

- 1) Την υπ' αριθμ. 8122.1/29/2014/16-07-2014 ΚΥΑ (ΦΕΚ Β'2032/25-07-2014), με θέμα: «Αναπροσδιορισμός δικαιωμάτων Λιμενικών Ταμείων και Δημοτικών Λιμενικών Ταμείων».
- 2) Την από 12-06-2017 αίτηση του κ. Γρύλλη Χριστοδούλου του Νικολάου, πλοιοκτήτη και κυβερνήτη Α' του Ε/Γ-Δ/Ρ «ΠΑΤΜΟΣ ΣΤΑΡ», η οποία έχει ως εξής:
«Παρακαλώ όπως μου καθορίσετε θέση ελλιμενισμού για το Ε/Γ-Δ/Ρ “ΠΑΤΜΟΣ ΣΤΑΡ” Ν.Α. 06 το οποίο εκτελεί επιδοτούμενα δρομολόγια από το κράτος, εντός του λιμένα Σκάλας Πάτμου».
- 3) Την υπ' αριθμ. 2252.1.3.43/15649/2017 «Σύμβαση ανάθεσης δημόσιας υπηρεσίας για την εξυπηρέτηση της δρομολογιακής γραμμής “Πάτμος –Λειψοί – Λέρος” και επιστροφή» (ΑΔΑ: ΨΕΨΟ4653ΠΩ-973).
- 4) Την παρ. 1 του άρθρου 5 του Κανονισμού για τη διοίκηση, διαχείριση και λειτουργία του Δημοτικού Λιμενικού Ταμείου Πάτμου (ΔΗ.ΛΙ.ΤΑ.Π.), σύμφωνα με την οποία: *«Το Διοικητικό Συμβούλιο είναι το ανώτατο όργανο του Δημοτικού Λιμενικού Ταμείου Πάτμου. Χαράσσει τις γενικές κατευθύνσεις των δραστηριοτήτων του ταμείου για την εκπλήρωση των σκοπών και αρμοδιοτήτων αυτού και αποφασίζει: για τον κανονισμό εργασιών του, τον ετήσιο προϋπολογισμό και απολογισμό, τον οργανισμό εσωτερικής υπηρεσίας, για την εκμετάλλευση της κινητής και ακίνητης περιουσίας του, για την κατάρτιση του Τεχνικού Προγράμματος, την έγκριση μελετών, πρακτικών δημοπρασίας, αναθέσεων, προμηθειών, την πρόταση προς ΥΘΥΝΑΛ ορισμού αποφαινομένων οργάνων, συντήρηση και επισκευή υφισταμένων έργων και πραγμάτων, διάθεση πιστώσεων και οτιδήποτε άλλο εμπίπτει στους σκοπούς σύστασης του Δημοτικού Λιμενικού Ταμείου Πάτμου».*

Στη συνέχεια, το λόγο έλαβε ο Λιμενάρχης Πάτμου κ. Σιάρμπας Στυλιανός, ο οποίος σημείωσε ότι είναι υποχρέωση της Υπηρεσίας μας να εξασφαλίσει θέσεις ελλιμενισμού για τα πλοία που εκτελούν τακτικά δρομολόγια, επιδοτούμενα από το κράτος.

Κατόπιν των ανωτέρω, ο Πρόεδρος πρότεινε τον καθορισμό θέσης ελλιμενισμού του Ε/Γ-Δ/Ρ «ΠΑΤΜΟΣ ΣΤΑΡ» έναντι του Καταστήματος Υγειονομικού Ενδιαφέροντος «ΤΟΞΟΤΗΣ», στο σημείο που επί σειρά ετών πρυμνοδετεί στο λιμένα Σκάλας Πάτμου και κάλεσε τα Μέλη να αποφασίσουν σχετικά.

Το Διοικητικό Συμβούλιο μετά από διαλογική συζήτηση κι αφού έλαβε υπόψη του την εισήγηση του Προέδρου, την τοποθέτηση του Λιμενάρχη Πάτμου, την υπ' αριθμ. 8122.1/29/2014/16-07-2014 ΚΥΑ (ΦΕΚ Β'2032/25-07-2014), την από 12-06-2017 αίτηση του κ. Γρύλλη Χριστοδούλου του Νικολάου, την υπ' αριθμ. 2252.1.3.43/15649/2017 «Σύμβαση ανάθεσης δημόσιας υπηρεσίας για την εξυπηρέτηση της δρομολογιακής γραμμής “Πάτμος –Λειψοί – Λέρος” και επιστροφή», το άρθρο 65 του Νόμου 3852/2010 και το άρθρο 5 του Κανονισμού για τη διοίκηση, διαχείριση και λειτουργία του ΔΗ.ΛΙ.ΤΑ.Π.,

Αποφασίζει ομόφωνα

Καθορίζει θέση πρυμνοδέτησης του δρομολογημένου Ε/Γ – Δ/Ρ «ΠΑΤΜΟΣ ΣΤΑΡ» εντός του λιμένα Σκάλας Πάτμου, διαστάσεων 36,20m x 8,60m, όπως αυτή απεικονίζεται με διαγράμμιση στο παρακάτω παρατιθέμενο απόσπασμα τοπογραφικού διαγράμματος, με κορυφές Α, Β, Γ, Δ, Α, οι συντεταγμένες των οποίων στο σύστημα αναφοράς Ε.Γ.Σ.Α. '87 εμφανίζονται στον πίνακα που ακολουθεί.

ΠΙΝΑΚΑΣ ΣΥΝΤΕΤΑΓΜΕΝΩΝ ΚΟΡΥΦΩΝ ΣΤΟ Ε.Γ.Σ.Α. '87		
Κορυφή	X	Y
A	725188,42	4133582,13
B	725216,49	4133604,99
Γ	725221,92	4133598,32
Δ	725193,85	4133575,46

Η απόφαση αυτή πήρε αριθμό 99/2017.

Για το σκοπό αυτό συντάχθηκε το πρακτικό αυτό και υπογράφεται ως εξής:

Ο Πρόεδρος

Στόικος Γρηγόριος
Δήμαρχος Πάτμου

Τα Μέλη

Ευγενικός Πανάγος – Γιαμαίου Γεωργία
Κόλιας Μιχαήλ – Μάγγος Φώτιος
Μακρή Άννα – Γαμπιέρης Θεολόγος
Σιάρμπας Στυλιανός


Ακριβές Αντίγραφο
Πάτμος, 11/7/2017

Ο Πρόεδρος

Στόικος Γρηγόριος
Δήμαρχος Πάτμου

Η Ειδική Γραμματέας

Κάππου Αναστασία

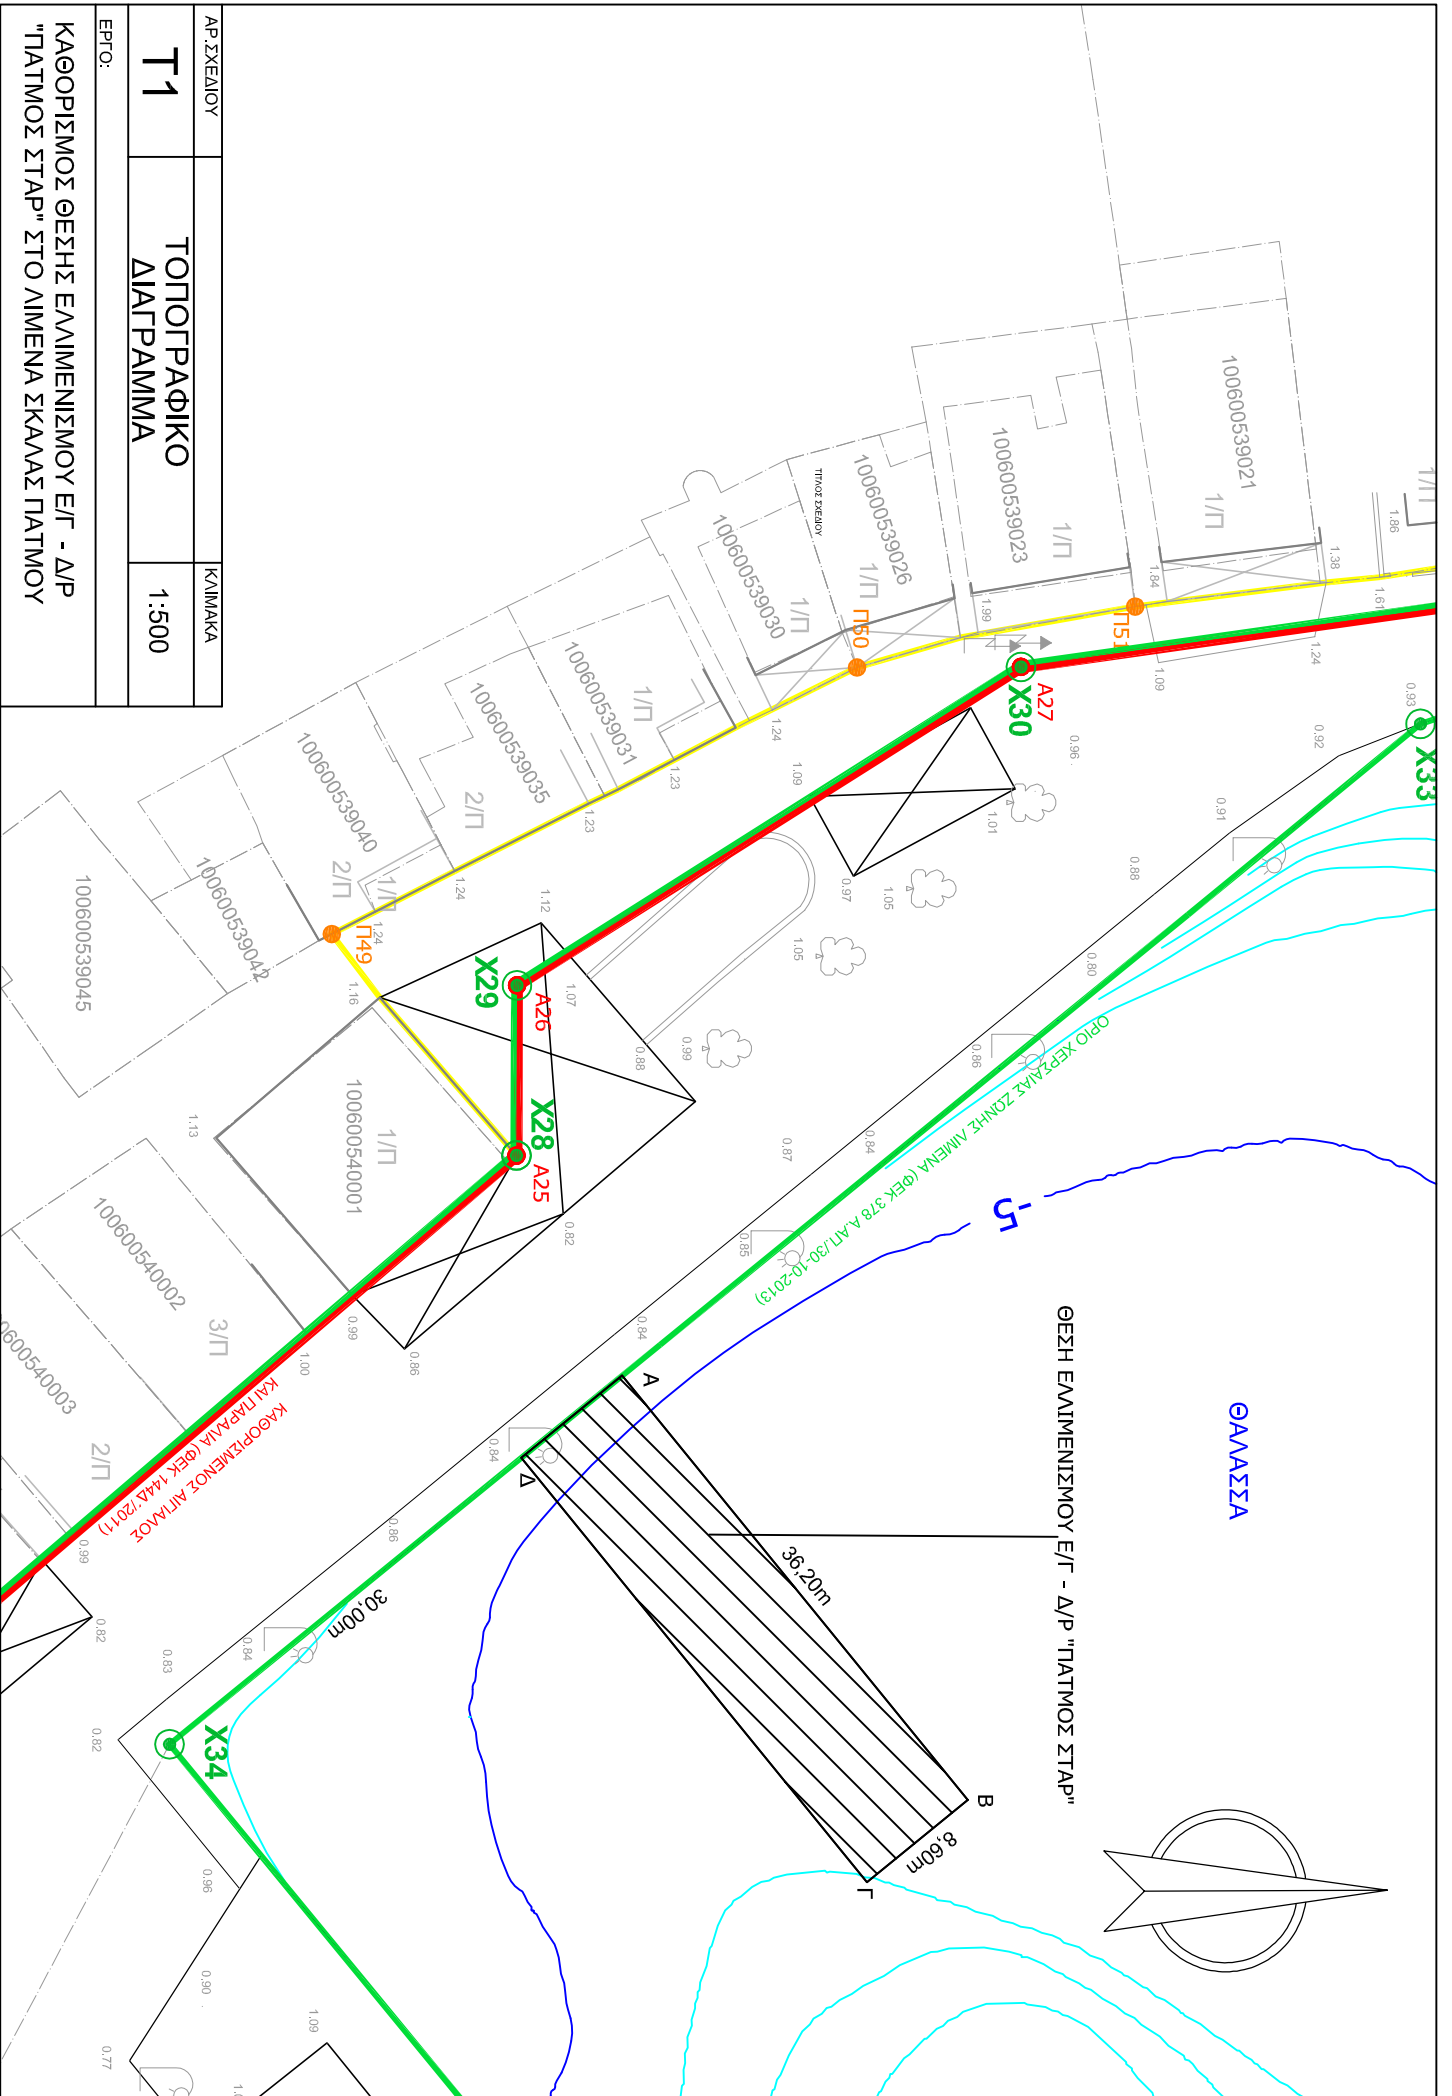

ΑΡ. ΣΧΕΔΙΟΥ	ΚΑΙΜΑΚΑ
T1	ΤΟΠΟΓΡΑΦΙΚΟ ΔΙΑΓΡΑΜΜΑ
ΕΡΓΟ:	1:500

ΚΑΘΟΡΙΣΜΟΣ ΘΕΣΗΣ ΕΜΒΙΜΕΝΙΣΜΟΥ Ε/Γ - Δ/Ρ "ΠΛΑΤΜΟΣ ΣΤΑΡ" ΣΤΟ ΑΙΜΕΝΑ ΣΚΑΛΑΣ ΠΛΑΤΜΟΥ