


ανοξείδωτη διατομή Φ48, 3mm

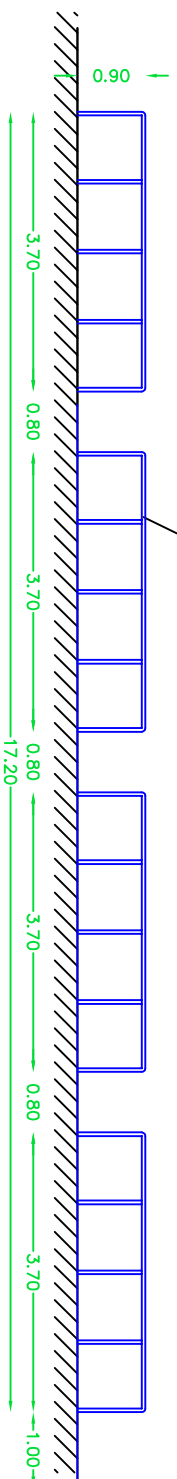

Ο ΣΥΝΤΑΞΑΣ

ΘΕΩΡΗΘΗΚΕ

ΑΡ. ΣΧΕΔΙΟΥ

ΤΙΤΛΟΣ ΣΧΕΔΙΟΥ

ΚΑΜΑΚΑ

A1
ΚΙΤΚΛΙΔΩΜΑΤΑ
(ΟΨΗ)

1:100

ΕΡΓΟ:

ΑΝΑΒΑΘΜΙΣΗ ΜΙΚΡΟΥ ΜΩΛΟΥ ΣΤΗΝ ΠΕΡΙΟΧΗ
"ΚΟΝΣΟΛΑΤΟ" ΣΤΟ ΛΙΜΕΝΑ ΣΚΑΛΛΑΣ ΠΛΑΤΜΟΥ