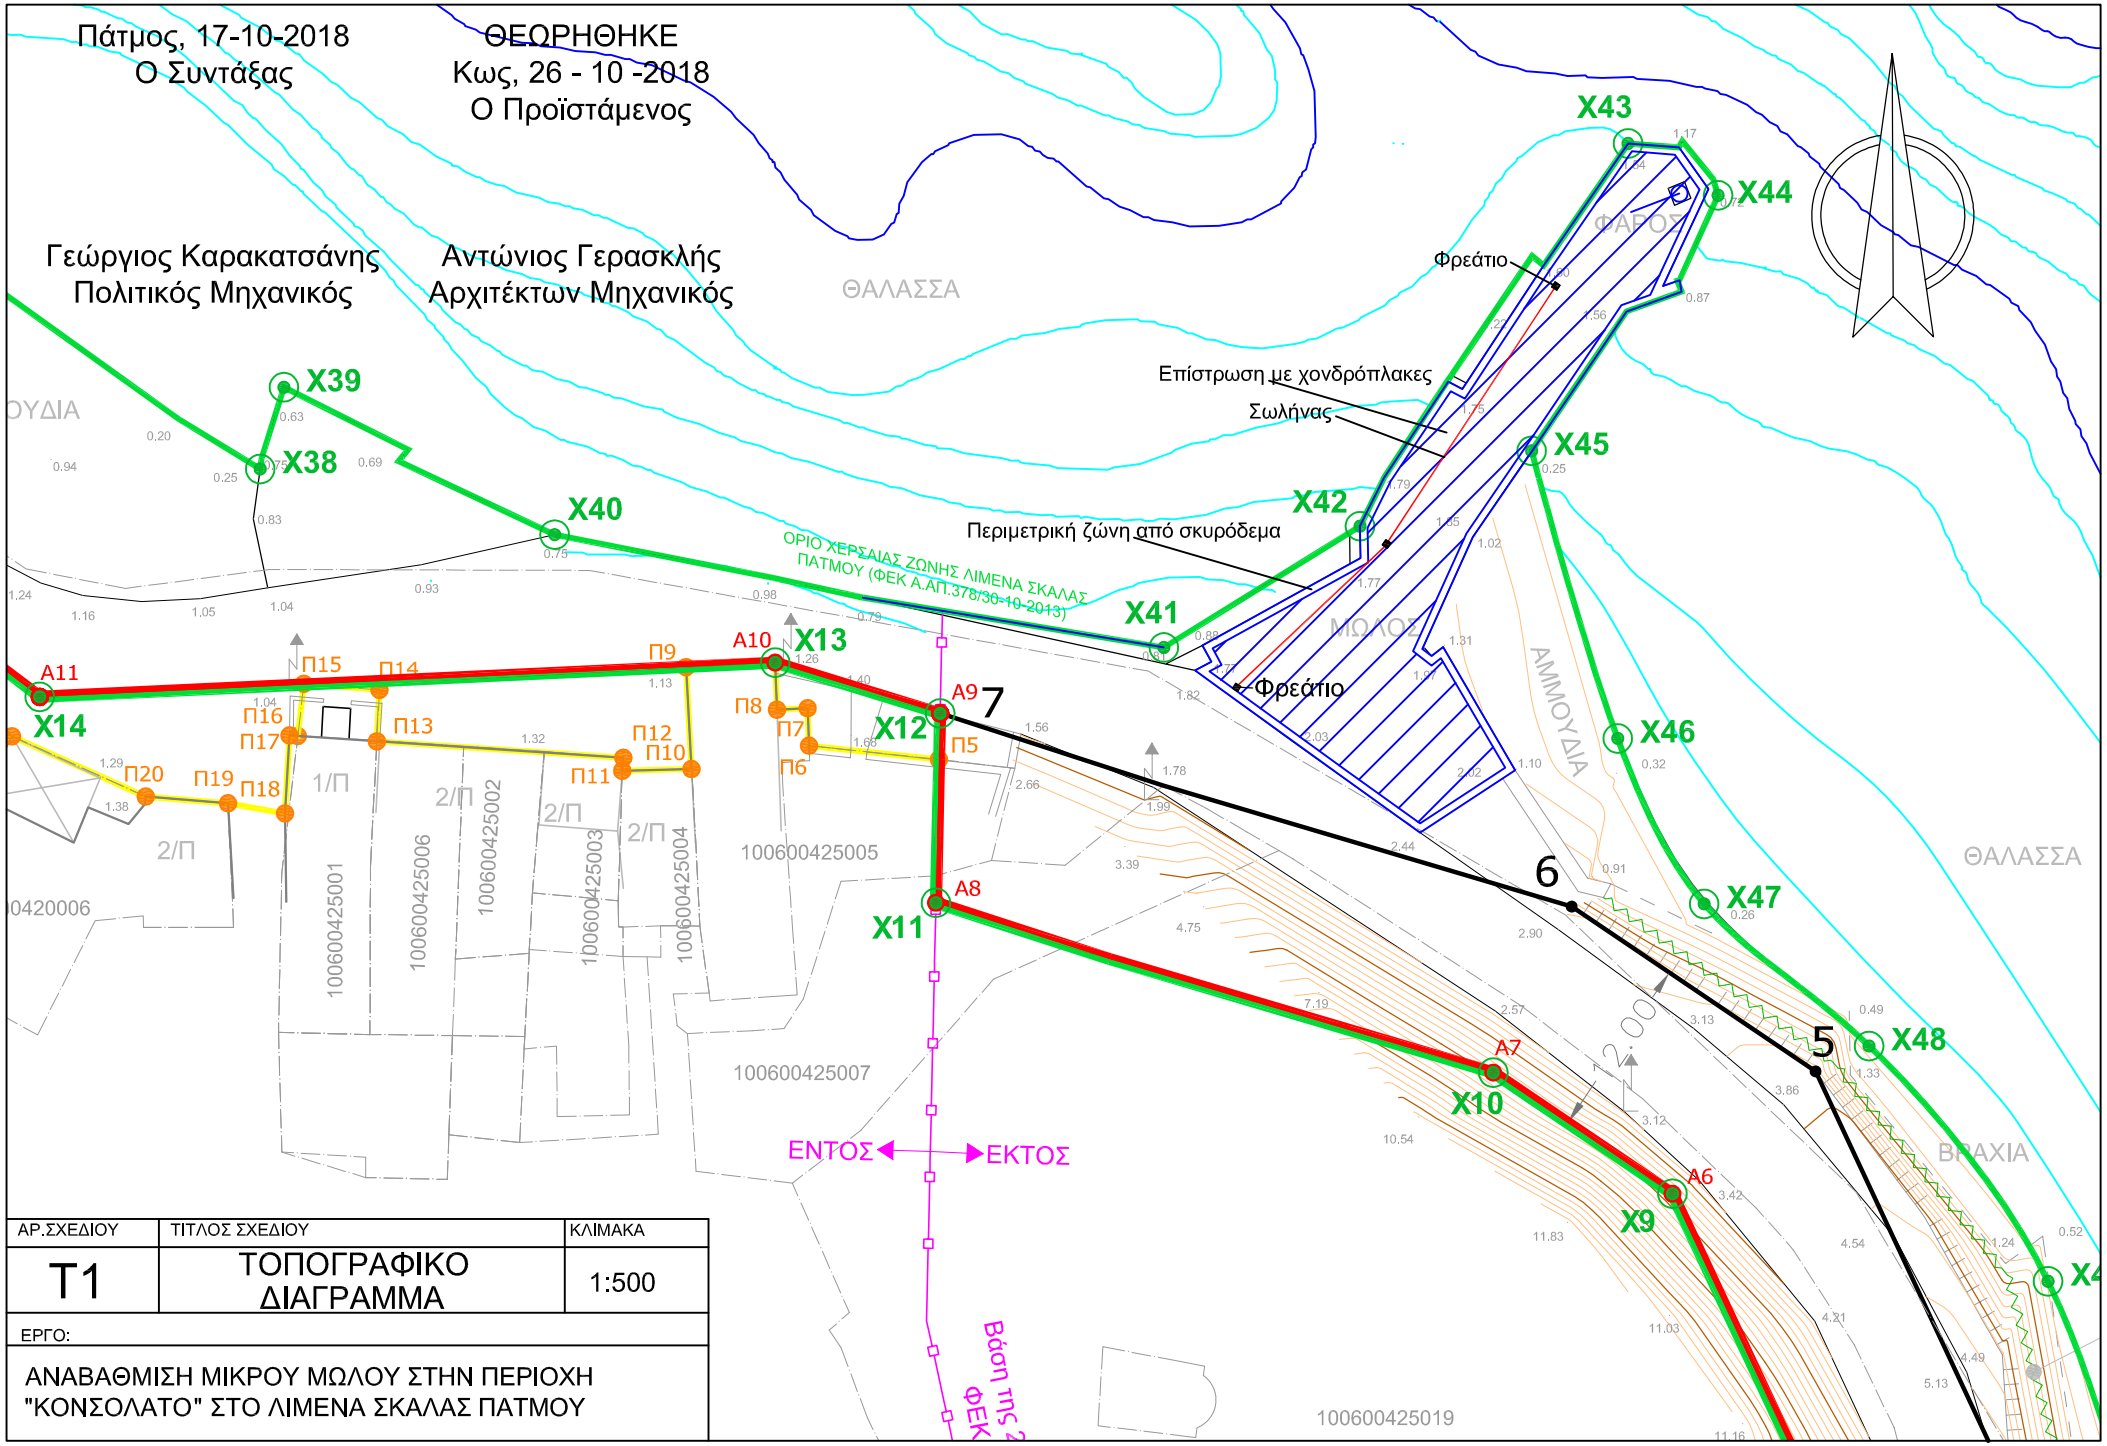

ΑΡ.ΣΧΕΔΙΟΥ	ΤΙΤΛΟΣ ΣΧΕΔΙΟΥ	ΚΛΙΜΑΚΑ
Τ1	ΤΟΠΟΓΡΑΦΙΚΟ ΔΙΑΓΡΑΜΜΑ	1:500

ΕΡΓΟ:

ΑΝΑΒΑΘΜΙΣΗ ΜΙΚΡΟΥ ΜΩΛΟΥ ΣΤΗΝ ΠΕΡΙΟΧΗ "ΚΟΝΣΟΛΑΤΟ" ΣΤΟ ΛΙΜΕΝΑ ΣΚΑΛΑΣ ΠΑΤΜΟΥ