



ΕΛΛΗΝΙΚΗ ΔΗΜΟΚΡΑΤΙΑ  
ΝΟΜΟΣ ΔΩΔΕΚΑΝΗΣΟΥ  
ΔΗΜΟΣ ΠΑΤΜΟΥ  
ΔΗΜΟΤΙΚΟ ΛΙΜΕΝΙΚΟ  
ΤΑΜΕΙΟ ΠΑΤΜΟΥ

**ΑΝΑΡΤΗΤΕΑ ΣΤΟ ΔΙΑΔΙΚΤΥΟ**

Απόσπασμα εκ του αριθμ. 4/2020  
πρακτικού συνεδριάσεως Διοικητικού  
Συμβουλίου

Αριθμ. Απόφασης 33/2020 Θέμα: **«Παραχώρηση του ιδιαίτερου δικαιώματος απλής χρήσης υφιστάμενου προκατασκευασμένου οικίσκου εντός της Χερσαίας Ζώνης Λιμένα Λειψών για την έκδοση ακτοπολικών εισιτηρίων στην Καϊρή Μαρία του Νικήτα»**

Στα νησιά Πάτμο και Λειψούς, σήμερα την 3<sup>η</sup> του μηνός Μαρτίου έτους 2020, ημέρα Τρίτη και ώρα 11:00π.μ. στα Δημοτικά Καταστήματα Πάτμου και Λειψών, συνήλθε σε τακτική συνεδρίαση, με τηλεδιάσκεψη, σύμφωνα με τις διατάξεις της παρ. 7 του άρθρου 6 του Ν. 3242/2004 και της υπ' αριθμ. ΔΙΑΔΠ/7841/19-04-2005 Κ.Υ.Α., το Διοικητικό Συμβούλιο του Δημοτικού Λιμενικού Ταμείου Πάτμου, κατόπιν της υπ' αριθμ. 380/28-02-2020 εγγράφου προσκλήσεως του Προέδρου του, που επιδόθηκε σε κάθε ένα των μελών, σύμφωνα με το άρθρο 6 του Κανονισμού για τη διοίκηση, διαχείριση και λειτουργία του ΔΗ.ΛΙ.ΤΑ.Π. και την παράγραφο 4 του άρθρου 67 του Νόμου 3852/2010 (Νέα Αρχιτεκτονική της Αυτοδιοίκησης και της Αποκεντρωμένης Διοίκησης – Πρόγραμμα Καλλικράτης), όπου ορίζεται ότι: *«Η πρόσκληση δημοσιεύεται στην ιστοσελίδα του δήμου. Η πρόσκληση επιδίδεται ή γνωστοποιείται στους συμβούλους τρεις (3) τουλάχιστον πλήρεις ημέρες πριν από την ημέρα που ορίζεται για τη συνεδρίαση. ...Αν δεν ορίζεται αντίκλητος ή πρόσφορο μέσο για τη γνωστοποίηση, αρκεί η δημοσίευση της πρόσκλησης στην ιστοσελίδα του δήμου»*.

Αρχικά διαπιστώθηκε νόμιμη απαρτία, σύμφωνα με την παράγραφο 3 του άρθρου 96 του Νόμου 3463/2006, επειδή επί συνόλου εννέα (9) μελών ευρέθησαν παρόντα και τα εννέα (9).

<b>ΠΑΡΟΝΤΕΣ στην Πάτμο</b>	<b>ΠΑΡΟΝΤΕΣ στους Λειψούς</b>
1. Γρύλλης Εμμανουήλ, Πρόεδρος	1. Μακρή Άννα
2. Μελιανός Νικόλαος, Αντιπρόεδρος	2. Σεΐτη Πετρούλα
3. Τσαμπαλάκης Νικήτας	3. Γαμπιέρης Θεολόγος, Αναπλ. Μέλος
4. Κανιαρού Ειρήνη	
5. Κάβουρας Δημήτριος	
6. Μπαϊράμη Ελένη, Υπολιμενάρχης Πάτμου	

Παρίστανται, επίσης:

- α) Ο Δήμαρχος Πάτμου κ. Πέντες Ελευθέριος
- β) Η κα Κάππου Αναστασία, Διοικητική Υπάλληλος, για την τήρηση των πρακτικών, καθώς και ο υπάλληλος του Τμήματος Τεχνικών Υπηρεσιών κ. Καρακατσάνης Γεώργιος.

Ο Πρόεδρος εισηγήθηκε το 17<sup>ο</sup> θέμα της ημερησίας διατάξεως και έθεσε υπόψη του Διοικητικού Συμβουλίου:

- 1) Το άρθρο 24 του Νόμου 2971/2001, με θέμα: «Παραχωρήσεις χώρων ζώνης λιμένα», όπως έχει τροποποιηθεί και ισχύει.
- 2) Την υπ' αριθμ. 8321.6/01/12/12-03-2012 εγκύκλιο του Υπουργείου Ανάπτυξης, Ανταγωνιστικότητας και Ναυτιλίας, με θέμα: «Οδηγίες για την εκμετάλλευση της Ζώνης Λιμένα στα πλαίσια της παραχώρησης του ιδιαίτερου δικαιώματος χρήσης των χώρων αυτής».
- 3) Την υπ' αριθμ. 33131/18-05-2015 Απόφαση του ασκούντος καθήκοντα Γ.Γ. της Αποκεντρωμένης Διοίκησης Αιγαίου (ΦΕΚ Α.ΑΠ. 106/03-06-2015), με θέμα: «Καθορισμός χερσαίας και θαλάσσιας ζώνης λιμένα Λειψών».
- 4) Την υπ' αριθμ. 32/2020 προηγούμενη Απόφασή του, περί ανάκλησης των υπ' αριθμ. 145/2015 και 183/2015 προηγούμενων Αποφάσεων Δ.Σ., περί παραχώρησης του ιδιαίτερου δικαιώματος χρήσης χώρου εντός της χερσαίας ζώνης λιμένα Λειψών, εμβαδού δύο τετραγωνικών μέτρων και δεκαοκτώ εκατοστών (2,18τ.μ.), στην «Ν. Καστής & Σία Ο.Ε.», με σκοπό την τοποθέτηση προκατασκευασμένου οικίσκου έκδοσης ακτοπλοϊκών εισιτηρίων.
- 5) Την υπ' αριθμ. 327/20-02-2019 Υπεύθυνη Δήλωση – Αίτηση της κας Καίρη Μαρίας του Νικήτα, η οποία έχει ως εξής: *«Εγώ η Μαρία Καίρη είμαι πλέον κεντρικός λιμενικός πράκτορας Λειψών για τις εταιρείες Blue Star και Dodekanisos Seaways και ζητώ παραχώρηση χώρου για το κιόσκι στο κεντρικό λιμάνι Λειψών».*
- 6) Το γεγονός ότι η κα Καίρη Μαρία του Νικήτα δεν έχει οφειλές προς την Υπηρεσία μας.
- 7) Την παρ. 2 του άρθρου 4 του Κανονισμού για τη διοίκηση, διαχείριση και λειτουργία του Δημοτικού Λιμενικού Ταμείου Πάτμου (ΔΗ.ΛΙ.ΤΑ.Π.), σύμφωνα με την οποία: *«Το Διοικητικό Συμβούλιο κυρίως αποφασίζει: για τον κανονισμό εργασιών του, τον ετήσιο προϋπολογισμό και απολογισμό, τον οργανισμό εσωτερικής υπηρεσίας, για την εκμετάλλευση της κινητής και ακίνητης περιουσίας του, για την κατάρτιση του Τεχνικού Προγράμματος, την έγκριση μελετών, πρακτικών δημοπρασίας, αναθέσεων, προμηθειών, για την συντήρηση και επισκευή υφισταμένων έργων και πραγμάτων, για την προμήθεια και λειτουργία του μηχανολογικού του εξοπλισμού και για την διενέργεια κάθε αναγκαίας παρέμβασης στους λιμένες και τη γύρω χερσαία και θαλάσσια ζώνη που συνδέεται λειτουργικά με αυτούς, τη ρύθμιση κυκλοφορίας και των κατευθύνσεων κυκλοφορίας, την παραχώρηση του ιδιαίτερου δικαιώματος χρήσης χώρων που ευρίσκονται εντός των λιμενικών ζωνών ευθύνης του για ανάπτυξη τραπεζοκαθισμάτων καταστημάτων υγειονομικού ενδιαφέροντος και λοιπές δραστηριότητες, την έκδοση τοπικών κανονιστικών αποφάσεων στο πλαίσιο της κείμενης νομοθεσίας, τον προσδιορισμό του χώρου στάθμευσης οχημάτων εντός των ζωνών ευθύνης του, την διάθεση πιστώσεων και οτιδήποτε άλλο εμπίπτει στους σκοπούς σύστασης του Δημοτικού Λιμενικού Ταμείου Πάτμου».*

Κατόπιν των ανωτέρω, ο Πρόεδρος πρότεινε την έγκριση της παραχώρησης του ιδιαίτερου δικαιώματος χρήσης προκατασκευασμένου οικίσκου έκδοσης ακτοπλοϊκών εισιτηρίων εντός της χερσαίας

ζώνης λιμένα Λειψών, εμβαδού δύο τετραγωνικών μέτρων και δεκαοκτώ εκατοστών (2,18τ.μ.), στην κα Καίρη Μαρία με μηνιαίο αντάλλαγμα ύψους σαράντα ευρώ (40,00€), πλέον των νομίμων επιβαρύνσεων. Οι όροι και οι προϋποθέσεις της παραχώρησης θα καθοριστούν από το Διοικητικό Συμβούλιο.

Ο κ. Τσαμπαλάκης Νικήτας πρότεινε το μηνιαίο αντάλλαγμα να καθοριστεί στο ύψος των πενήντα ευρώ (50,00€) μηνιαίως, πλέον των νομίμων επιβαρύνσεων.

Στην συνέχεια, ο Πρόεδρος κάλεσε τα Μέλη να αποφασίσουν σχετικά.

Το Διοικητικό Συμβούλιο μετά από διαλογική συζήτηση κι αφού έλαβε υπόψη του την εισήγηση του Προέδρου, το άρθρο 24 του Ν. 2971/2001, την υπ' αριθμ. 8321.6/01/12/12-03-2012 εγκύκλιο του Υπουργείου Ανάπτυξης, Ανταγωνιστικότητας και Ναυτιλίας, την υπ' αριθμ. 33131/18-05-2015 Απόφαση του ασκούντος καθήκοντα Γ.Γ. της Αποκεντρωμένης Διοίκησης Αιγαίου, την υπ' αριθμ. 32/2020 προηγούμενη Απόφαση του, την υπ' αριθμ. 327/20-02-2019 Υπεύθυνη Δήλωση – Αίτηση της κας Καίρη Μαρίας του Νικήτα, το γεγονός ότι η κα Καίρη Μαρία του Νικήτα δεν έχει οφειλές προς την Υπηρεσία μας, το άρθρο 65 του Νόμου 3852/2010 και το άρθρο 5 του Κανονισμού για τη διοίκηση, διαχείριση και λειτουργία του ΔΗ.ΛΙ.ΤΑ.Π.,

#### Αποφασίζει ομόφωνα

1. – Παραχωρεί στην κα Καίρη Μαρία του Νικήτα το ιδιαίτερο δικαίωμα απλής χρήσης προκατασκευασμένου οικίσκου έκδοσης ακτοποϊκών εισιτηρίων εντός της χερσαίας ζώνης λιμένα Λειψών, εμβαδού 2,18τ.μ., με κορυφές α,β,γ,δ,α, ο οποίος εμφανίζεται στο συνοδούν την παρούσα τοπογραφικό διάγραμμα. Οι συντεταγμένες των ανωτέρω κορυφών στο σύστημα αναφοράς Ε.Γ.Σ.Α. '87 εμφανίζονται στον πίνακα που ακολουθεί.

ΠΙΝΑΚΑΣ ΣΥΝΤΕΤΑΓΜΕΝΩΝ ΚΟΡΥΦΩΝ ΣΤΟ Ε.Γ.Σ.Α. '87		
Κορυφή	X	Y
α	744783,82	4130975,27
β	744785,24	4130975,58
γ	744785,56	4130974,12
δ	744784,14	4130973,81

2. – Η τιμή του ανταλλάγματος για το 2020 καθορίζεται στα σαράντα ευρώ (40,00€) μηνιαίως πλέον των νομίμων επιβαρύνσεων, ήτοι 3% υπέρ ΕΚΟΕΜΝ, 3% Χαρτόσημο και 20% ΟΓΑ Χαρτοσήμου.

3. – Η παραχώρηση ισχύει από την ημερομηνία έκδοσης της παρούσας Απόφασης και έως 31/12/2022.

4. – Η παραχώρηση γίνεται υπό τους κάτωθι όρους και προϋποθέσεις:

(i) Να μην παρακωλύεται η άνετη ομαλή και ασφαλής κυκλοφορία πεζών και οχημάτων και να εξασφαλίζεται η ελεύθερη διέλευση του κοινού κατά μήκος της παραλίας αλλά και η προσέγγιση του προς τη θάλασσα.

(ii) Η ενδιαφερόμενη θα διατηρεί το χώρο που της παραχωρείται καθαρό και θα συμμορφώνεται προς τις υποδείξεις του Λιμενικού Σταθμού Λειψών.

- (iii) Η ενδιαφερόμενη θα έχει τις προβλεπόμενες άδειες και εγκρίσεις.
- (iv) Σε περίπτωση που αποφασισθεί από το Δημοτικό Λιμενικό Ταμείο Πάτμου η κατασκευή λιμενικών ή άλλων δημοσίου συμφέροντος ή εξυπηρετούντων την κοινή χρήση έργων στον παραχωρούμενο χώρο ή αλλαγή χρήσης αυτού, θα πρέπει η ενδιαφερόμενη να εγκαταλείψει την χρήση του μέσα σε τακτή προθεσμία χωρίς καμιά αξίωση για αποζημίωση.
- (v) Ο παραχωρούμενος χώρος θα παραδοθεί στην προτέρα του κατάσταση μετά τη λήξη της παραχώρησης.
- (vi) Η παραχωρησιούχος δεν επιτρέπεται να μεταβιβάσει ολικά ή μερικά το δικαίωμά της σε άλλον ή να συνάψει οποιαδήποτε σχέση γι' αυτό, με ή χωρίς αντάλλαγμα (π.χ. υπεκμίσθωση κ.λ.π.) που να αφορά την έκταση που παραχωρήθηκε ή τις εγκαταστάσεις και γενικά τα έργα πάνω σε αυτή, χωρίς την προηγούμενη έγκριση του φορέα διοίκησης και εκμετάλλευσης λιμένα. Σε κάθε περίπτωση επιβάλλεται η εφαρμογή των διατάξεων περί παραχωρήσεων ιδιαίτερου δικαιώματος χρήσης χώρων.
- (vii) Το παραχωρούμενο δικαίωμα χρήσης του χώρου μπορεί να ανακληθεί εκ μέρους του Δημοσίου για λόγους Εθνικής ανάγκης, άμυνας και ασφάλειας της Χώρας. Στην περίπτωση αυτή, υποχρεούται η ενδιαφερόμενη να εγκαταλείψει την χρήση του χώρου μέσα σε τακτή προθεσμία χωρίς καμιά αξίωση από το Δημόσιο ή το Δημοτικό Λιμενικό Ταμείο Πάτμου για αποζημίωση.
- (viii) Με μέριμνα της ενδιαφερομένης, θα λαμβάνονται όλα τα κατάλληλα μέτρα για την αποφυγή ρύπανσης της θάλασσας και της παραλίας, σύμφωνα με το Ν. 743/77 (ΦΕΚ 319 Α'/17-10-77) όπως τροποποιήθηκε και ισχύει.
- (ix) Απαγορεύεται η εκτέλεση έργων διαμόρφωσης του παραχωρημένου χώρου και κάθε μεταβολή αυτού από επιχωματώσεις, προσχώσεις θαλασσιών εκτάσεων κ.λπ.
- (x) Η παράβαση των διατάξεων του νόμου και η παράβαση των όρων και περιορισμών που έχουν τεθεί στην πράξη παραχώρησης καθώς και η μεταβολή του σκοπού ή της χρήσης της παραχώρησης ή της έκτασης που έχει παραχωρηθεί για χρήση, συνεπάγεται την αυτοδίκαιη έκπτωση της παραχωρησιούχου αζημίως για το Δημοτικό Λιμενικό Ταμείο Πάτμου, για την οποία εκδίδεται σχετική διαπιστωτική πράξη, η οποία κοινοποιείται σε αυτήν, στην οικεία Λιμενική Αρχή και στην Κτηματική Υπηρεσία Δωδεκανήσων Α'.
- (xi) Απαγορεύεται στην παραχωρησιούχο να προβεί σε οποιαδήποτε κατασκευή μόνιμου ή προσωρινού έργου χωρίς να έχουν προηγουμένως εκδοθεί οι απαιτούμενες άδειες και εγκρίσεις της κείμενης νομοθεσίας.
- (xii) Σε περίπτωση που διαπιστωθεί η χρησιμοποίηση χώρου μεγαλύτερης έκτασης από τον παραχωρηθέντα, θα εφαρμόζεται η διάταξη του άρθρου 27 του Ν. 2971/2001 (ΦΕΚ 285 Α'/19-12-2001), η οποία παραπέμπει στις διατάξεις περί προστασίας δημοσίων κτημάτων (Έκδοση πρωτοκόλλου Διοικητικής Αποβολής και Πρωτοκόλλου Αποζημίωσης Αυθαίρετης Χρήσης από την οικεία Κτηματική Υπηρεσία Δωδεκανήσων Α').
- (xiii) Για την παρούσα πράξη – απόφαση παραχώρησης δεν έχουν εφαρμογή οι προστατευτικές διατάξεις του Π.Δ. 34/1995 «Κωδικοποίησης διατάξεων νόμων περί εμπορικών μισθώσεων».

(xiv) Η παραχωρησιούχος θα διατηρεί το χώρο καθαρό με δικά της έξοδα. Υποχρεούται να λαμβάνει κάθε φορά τα προβλεπόμενα από την κείμενη νομοθεσία και από τις περιστάσεις επιβαλλόμενα μέτρα, για την αποφυγή οποιασδήποτε ζημιάς ή ατυχήματος στις εγκαταστάσεις ή σε τρίτους στον παραχωρούμενο χώρο, για τα οποία πάντως είναι αποκλειστικά υπεύθυνη. Η παραχωρησιούχος έχει την πλήρη ποινική και αστική ευθύνη για οτιδήποτε συμβεί σε πρόσωπα και πράγματα στον παραχωρούμενο χώρο.

(xv) Η πρώτη καταβολή του ανταλλάγματος θα πραγματοποιηθεί, εντός δέκα (10) ημερών από την κοινοποίηση της απόφασης έγκρισης της παρούσας στην ενδιαφερόμενη. Εφεξής, το μηνιαίο χρηματικό ανάλλαγμα θα καταβάλλεται εντός του πρώτου δεκαημέρου εκάστου μηνός.

(xvi) Σε περίπτωση εκπρόθεσμου καταβολής χρηματικών ανταλλαγμάτων υπέρ του Δημοτικού Λιμενικού Ταμείου Πάτμου, τα οφειλόμενα ποσά προσαυξάνονται σύμφωνα με τα προβλεπόμενα από τον ισχύοντα κώδικα εισπράξεων δημοσίων εσόδων (Κ.Ε.Δ.Ε.)

(xvii) Σε περίπτωση μη καταβολής των ορισθέντων χρηματικών ανταλλαγμάτων υπέρ του Δημοτικού Λιμενικού Ταμείου Πάτμου και εφόσον τηρηθεί η διαδικασία ενημέρωσης της οφειλέτριας και δεν καταστεί δυνατή η είσπραξή τους, με απόφαση του Διοικητικού Συμβουλίου διαβιβάζονται στην αρμόδια Δ.Ο.Υ. για είσπραξη.

(xviii) Σε περίπτωση μη καταβολής του ορισθέντος χρηματικού ανταλλάγματος, με απόφαση του Διοικητικού Συμβουλίου θα γίνει ανάκληση της παραχώρησης.

(xix) Σε κάθε περίπτωση εφαρμόζονται τα προβλεπόμενα του Διοικητικού Δίκαιου που διέπουν τις διοικητικές αποφάσεις – πράξεις.

Η Υπολιμενάρχης Πάτμου κα Μπαϊράμη Ελένη δήλωσε «παρών».

Η απόφαση αυτή πήρε αριθμό 33/2020.

Για το σκοπό αυτό συντάχθηκε το πρακτικό αυτό και υπογράφεται ως εξής:

Ο Πρόεδρος

Γρύλλης Εμμανουήλ

Τα Μέλη

Μελιανός Νικόλαος – Τσαμπαλάκης Νικήτας – Κανιαρού Ειρήνη  
Κάβουρας Δημήτριος – Μπαϊράμη Ελένη – Μακρή Άννα  
Σεΐτη Πετρούλα – Γαμπιέρης Θεολόγος


Ακριβές Αντίγραφο  
Πάτμος, 10/03/2020

Ο Πρόεδρος

Γρύλλης Εμμανουήλ

Η Ειδική Γραμματέας

Κάππου Αναστασία

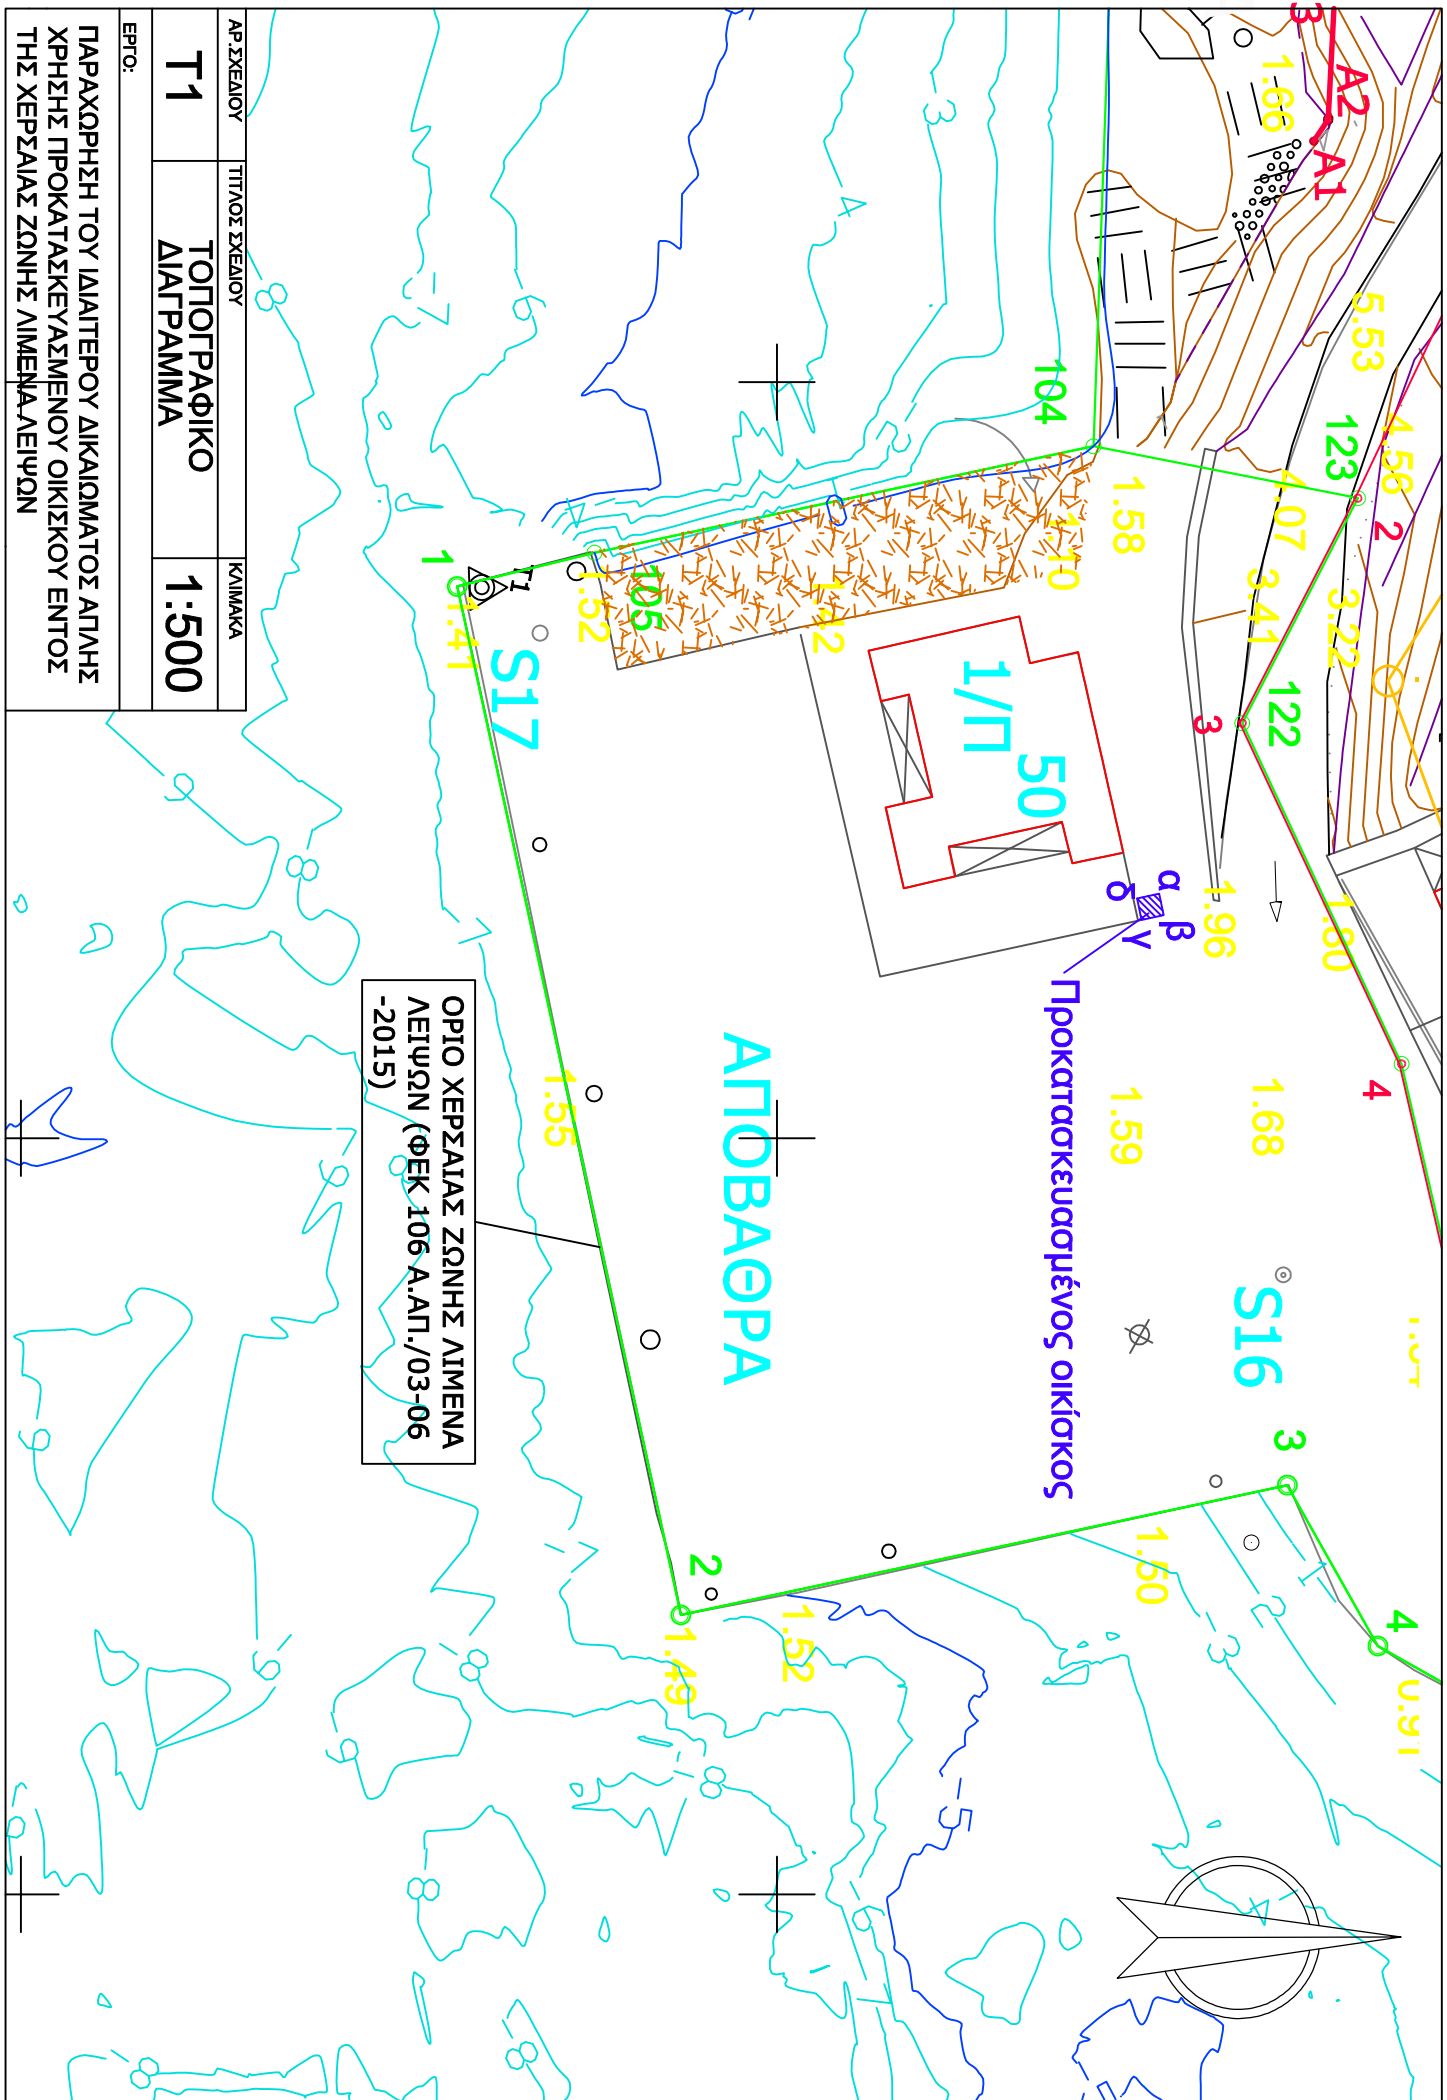

ΑΡ. ΣΧΕΔΙΟΥ	ΤΙΤΛΟΣ ΣΧΕΔΙΟΥ	ΚΙΛΙΜΑΚΑ
T1	ΤΟΠΟΓΡΑΦΙΚΟ ΔΙΑΓΡΑΜΜΑ	1:500

ΕΡΓΟ:  
 ΠΑΡΑΧΩΡΗΣΗ ΤΟΥ ΙΔΙΑΙΤΕΡΟΥ ΔΙΚΑΙΩΜΑΤΟΣ ΑΓΓΛΗΣ ΧΡΗΣΗΣ ΠΡΟΚΑΤΑΣΚΕΥΑΣΜΕΝΟΥ ΟΙΚΙΣΚΟΥ ΕΝΤΟΣ ΤΗΣ ΧΕΡΣΙΑΣ ΖΩΝΗΣ ΛΙΜΕΝΑ ΛΕΙΨΩΝ

ΟΡΙΟ ΧΕΡΣΙΑΣ ΖΩΝΗΣ ΛΙΜΕΝΑ ΛΕΙΨΩΝ (ΦΕΚ 106 Α.ΑΠ./03-06 -2015)

ΑΤΟΒΑΘΡΑ

Προκατασκευασμένος οικίσκος

S16

S17

A2  
A1

1/Π  
50

