



ΕΛΛΗΝΙΚΗ ΔΗΜΟΚΡΑΤΙΑ
ΝΟΜΟΣ ΔΩΔΕΚΑΝΗΣΟΥ
ΔΗΜΟΣ ΠΑΤΜΟΥ
ΔΗΜΟΤΙΚΟ ΛΙΜΕΝΙΚΟ
ΤΑΜΕΙΟ ΠΑΤΜΟΥ

ΑΝΑΡΤΗΤΕΑ ΣΤΟ ΔΙΑΔΙΚΤΥΟ

Απόσπασμα εκ του αριθμ. 9/2020
πρακτικού συνεδριάσεως Διοικητικού
Συμβουλίου

Αριθμ. Απόφασης 87/2020 Θέμα: «**Προσωρινή παραχώρηση θέσης για τον ελλιμενισμό του Ε/Γ-Δ/Ρ “Ζέφυρος” στο λιμένα Σκάλας Πάτμου**»

Στην Πάτμο, σήμερα την 29^η του μηνός Ιουνίου έτους 2020, ημέρα Δευτέρα και ώρα 11:30π.μ., συνήλθε σε τακτική συνεδρίαση, με τηλεδιάσκεψη, σύμφωνα με τις διατάξεις της παρ. 7 του άρθρου 6 του Ν. 3242/2004, της υπ’ αριθμ. ΔΙΑΔΠ/7841/19-04-2005 Κ.Υ.Α., του άρθρου 2 του Ν. 4682/2020 (ΦΕΚ 76Α’/03-04-2020) και της υπ’ αριθμ. 40/20930/31-03-2020 Εγκυκλίου του ΥΠ.ΕΣ., το Διοικητικό Συμβούλιο του Δημοτικού Λιμενικού Ταμείου Πάτμου, κατόπιν της υπ’ αριθμ. 1116/25-06-2020 εγγράφου προσκλήσεως του Προέδρου του, που επιδόθηκε σε κάθε ένα εκ των μελών, σύμφωνα με το άρθρο 6 του Κανονισμού για τη διοίκηση, διαχείριση και λειτουργία του ΔΗ.ΛΙ.ΤΑ.Π. και την παράγραφο 4 του άρθρου 67 του Νόμου 3852/2010 (Νέα Αρχιτεκτονική της Αυτοδιοίκησης και της Αποκεντρωμένης Διοίκησης – Πρόγραμμα Καλλικράτης), όπου ορίζεται ότι: «*Η πρόσκληση δημοσιεύεται στην ιστοσελίδα του δήμου. Η πρόσκληση επιδίδεται ή γνωστοποιείται στους συμβούλους τρεις (3) τουλάχιστον πλήρεις ημέρες πριν από την ημέρα που ορίζεται για τη συνεδρίαση. ...Αν δεν ορίζεται αντίκλητος ή πρόσφορο μέσο για τη γνωστοποίηση, αρκεί η δημοσίευση της πρόσκλησης στην ιστοσελίδα του δήμου.*»

Αρχικά διαπιστώθηκε νόμιμη απαρτία, σύμφωνα με την παράγραφο 3 του άρθρου 96 του Νόμου 3463/2006, επειδή επί συνόλου εννέα (9) μελών ευρέθησαν παρόντα τα έξι (6).

ΠΑΡΟΝΤΕΣ	
1. Πέντες Ελευθέριος, Πρόεδρος	4. Φέγγαρος Αντώνιος, Αναπλ. Μέλος
2. Κανιαρού Ειρήνη	5. Μπλούκας Σεραφείμ, Αναπλ. Μέλος
3. Κάβουρας Δημήτριος	6. Κραουνάκης Γεώργιος, Λιμενάρχης Πάτμου

ΑΠΟΝΤΕΣ	
1. Μάγγος Φώτιος, Δήμαρχος Λειψών	3. Σεΐτη Πετρούλα
2. Μακρή Άννα	Αν και προσκλήθηκαν νόμιμα και έγκαιρα

Παρίστανται, επίσης, η κα Κάππου Αναστασία, Διοικητική Υπάλληλος, για την τήρηση των πρακτικών, καθώς και ο υπάλληλος του Τμήματος Τεχνικών Υπηρεσιών κ. Καρακατσάνης Γεώργιος.

Ο Πρόεδρος εισηγήθηκε το 5^ο θέμα της ημερησίας διατάξεως και έθεσε υπόψη του Διοικητικού Συμβουλίου:

- 1) Την υπ' αριθμ. 8122.1/29/2014/16-07-2014 ΚΥΑ (ΦΕΚ 2032Β'/25-07-2014), με θέμα: «Αναπροσδιορισμός δικαιωμάτων Λιμενικών Ταμείων και Δημοτικών Λιμενικών Ταμείων».
- 2) Την υπ' αριθμ. 2252.1.2/15576/20/04-03-2020 Απόφαση του Υπουργού Ναυτιλίας και Νησιωτικής Πολιτικής, με θέμα: «Κατακύρωση αποτελεσμάτων ανοικτού, δημόσιου, διεθνή, μειοδοτικού διαγωνισμού για την εξυπηρέτηση της δρομολογιακής γραμμής ΠΑΤΜΟΣ – ΑΡΚΙΟΙ – ΛΕΙΨΟΙ –ΛΕΡΟΣ – ΦΑΡΜΑΚΟΝΗΣΙ – ΑΓΑΘΟΝΗΣΙ – ΠΥΘΑΓΟΡΕΙΟ και επιστροφή ή εναλλακτικά ΛΕΡΟΣ - ΛΕΙΨΟΙ - ΠΑΤΜΟΣ – ΑΡΚΙΟΙ – ΦΑΡΜΑΚΟΝΗΣΙ – ΑΓΑΘΟΝΗΣΙ – ΠΥΘΑΓΟΡΕΙΟ και επιστροφή, με σύναψη σύμβασης ανάθεσης δημόσιας υπηρεσίας».
- 3) Το από 12-03-2020 έγγραφο της «Φλιπ Ένα Ναυτική Εταιρεία», που υπογράφεται από την Πρόεδρο του Δ.Σ. της κα Μανούση Μαρία, με θέμα: «Διάθεση ασφαλούς χώρου ελλιμενισμού Ε/Γ-Δ/Ρ ΖΕΦΥΡΟΣ Ν.Α. 145».
- 4) Το υπ' αριθμ. 453/13-03-2020 έγγραφο της Υπηρεσίας μας.
- 5) Το υπ' αριθμ. 3112.9/267/2020/16-03-2020 έγγραφο του Λιμεναρχείου Πάτμου, με θέμα: «Διάθεση χώρου για τον ελλιμενισμό του Ε/Γ-Δ/Ρ “ΖΕΦΥΡΟΣ” Ν.Α. 145 στο λιμένα Σκάλας Πάτμου».
- 6) Το από 13-04-2020 έγγραφο της «Α1 Γιωτ Τρέιντ Κονσόρτσιουμ Α.Ε.», η οποία πρακτορεύει το ανωτέρω σκάφος στο λιμένα Σκάλας Πάτμου.
- 7) Την υπ' αριθμ. 48/2020 προηγούμενη Απόφαση του Σώματος, με θέμα: «Καθορισμός θέσης ελλιμενισμού του Ε/Γ-Δ/Ρ «Ζέφυρος» (Ν.Α. 145) στο λιμένα Σκάλας Πάτμου».
- 8) Το υπ' αριθμ. 805/20-05-2020 έγγραφο της «Φλιπ Ένα Ναυτική Εταιρεία», με θέμα: «Διάθεση ασφαλούς χώρου ελλιμενισμού Ε/Γ – Δ/Ρ ΖΕΦΥΡΟΣ Ν.Α. 8», το οποίο έχει ως εξής:

«ΑΙΤΗΜΑ

Κύριοι,

Παρακαλούμε για διάθεση θέσης ελλιμενισμού του ΕΓ –ΔΡ ΖΕΦΥΡΟΣ, Ν. ΑΛΕΞΑΝΔΡΟΥΠΟΛΗΣ 8, στη θέση δίπλα στο ΠΑΤΜΟΣ STAR ή εναλλακτικά μεταξύ του ΠΑΤΜΟΣ STAR και των λαντζών.

Παρακαλούμε να δοθεί προτεραιότητα στο αίτημά μας δεδομένου ότι το πλοίο μας είναι δρομολογημένο με συμβάσεις ανάθεσης δημόσιας υπηρεσίας.

Για την ΦΛΙΠ ΕΝΑ Ν.Ε.

Μαρία Μανούση

Πρόεδρος Δ.Σ.»

- 9) Το υπ' αριθμ. 996/09-06-2020 έγγραφο της «Φλιπ Ένα Ναυτική Εταιρεία», με θέμα: «Διάθεση ασφαλούς χώρου ελλιμενισμού Ε/Γ – Δ/Ρ ΖΕΦΥΡΟΣ Ν.Α. 8», το οποίο έχει ως εξής:

«ΑΙΤΗΜΑ

Κύριοι,

Σε συνέχεια της από 20.5.2020 αίτησής μας για διάθεση θέσης ελλιμενισμού του ΕΓ –ΔΡ ΖΕΦΥΡΟΣ, Ν. ΑΛΕΞΑΝΔΡΟΥΠΟΛΗΣ 8, στη θέση δίπλα στο ΠΑΤΜΟΣ STAR ή εναλλακτικά μεταξύ του ΠΑΤΜΟΣ STAR

και των λαντζών, σας ενημερώνουμε ότι σε περίπτωση αδυναμίας υλοποίησης του αιτήματος μας προτείνουμε ως εναλλακτική την θέση ΝΕΤΙΑ όπου υπάρχει δυνατότητα πλαγιοδέτησης (συν. Χάρτης).

Για την ΦΛΙΠ ΕΝΑ Ν.Ε.

Μαρία Μανούση

Πρόεδρος Δ.Σ.»

10) Το υπ' αριθμ. 1091/22-06-2020 έγγραφο της «Φλιπ Ένα Ναυτική Εταιρεία», με θέμα: «Διάθεση ασφαλούς χώρου ελλιμενισμού Ε/Γ – Δ/Ρ ΖΕΦΥΡΟΣ Ν.Α. 8», το οποίο έχει ως εξής:

«ΑΙΤΗΜΑ

Κύριοι,

Σε συνέχεια του από 9.6.2020 εγγράφου μας παρακαλούμε για επιτάχυνση της διαδικασίας διάθεσης της νέας θέσης ελλιμενισμού του ΕΓ –ΔΡ ΖΕΦΥΡΟΣ, Ν. ΑΛΕΞΑΝΔΡΟΥΠΟΛΗΣ 8, δεδομένου ότι ο κυβερνήτης κρίνει την υπάρχουσα θέση επικίνδυνη για την ασφάλεια του σκάφους.

Για την ΦΛΙΠ ΕΝΑ Ν.Ε.

Μαρία Μανούση

Πρόεδρος Δ.Σ.»

11) Την παρ. 2 του άρθρου 4 του Κανονισμού για τη διοίκηση, διαχείριση και λειτουργία του Δημοτικού Λιμενικού Ταμείου Πάτμου (ΔΗ.ΛΙ.ΤΑ.Π.), σύμφωνα με την οποία: «Το Διοικητικό Συμβούλιο κυρίως αποφασίζει: για τον κανονισμό εργασιών του, τον ετήσιο προϋπολογισμό και απολογισμό, τον οργανισμό εσωτερικής υπηρεσίας, για την εκμετάλλευση της κινητής και ακίνητης περιουσίας του, για την κατάρτιση του Τεχνικού Προγράμματος, την έγκριση μελετών, πρακτικών δημοπρασίας, αναθέσεων, προμηθειών, για την συντήρηση και επισκευή υφισταμένων έργων και πραγμάτων, για την προμήθεια και λειτουργία του μηχανολογικού του εξοπλισμού και για την διενέργεια κάθε αναγκαίας παρέμβασης στους λιμένες και τη γύρω χερσαία και θαλάσσια ζώνη που συνδέεται λειτουργικά με αυτούς, τη ρύθμιση κυκλοφορίας και των κατευθύνσεων κυκλοφορίας, την παραχώρηση του ιδιαίτερου δικαιώματος χρήσης χώρων που ευρίσκονται εντός των λιμενικών ζωνών ευθύνης του για ανάπτυξη τραπεζοκαθισμάτων καταστημάτων υγειονομικού ενδιαφέροντος και λοιπές δραστηριότητες, την έκδοση τοπικών κανονιστικών αποφάσεων στο πλαίσιο της κείμενης νομοθεσίας, τον προσδιορισμό του χώρου στάθμευσης οχημάτων εντός των ζωνών ευθύνης του, την διάθεση πιστώσεων και οτιδήποτε άλλο εμπίπτει στους σκοπούς σύστασης του Δημοτικού Λιμενικού Ταμείου Πάτμου».

Εν συνεχεία, ο κ. Καρακατσάνης Γεώργιος ενημέρωσε το Σώμα ότι το αρχικό αίτημα της εταιρείας για καθορισμό θέσης ελλιμενισμού ικανοποιήθηκε. Ωστόσο, εκ των υστέρων υποβλήθηκαν και νέα αιτήματα, διότι ο κυβερνήτης έκρινε την παραχωρηθείσα θέση μη ασφαλή.

Έπειτα, το λόγο έλαβε ο Λιμενάρχης Πάτμου κ. Κραουνάκης Γεώργιος, ο οποίος σημείωσε ότι από τα ανωτέρω προκύπτει ότι η πλοιοκτήτρια εταιρεία δεν έχει σαφή πρόταση. Το μόνο που καταλαβαίνει είναι ότι δεν θέλει την θέση που της έχει παραχωρηθεί με την υπ' αριθμ. 48/2020 Απόφαση του Σώματος και πρότείνει να μην της παραχωρηθεί θέση προς το παρόν, γιατί η Υπηρεσία μας δεν είναι παιδικός

σταθμός και δεν είναι σωστό να υποβάλλονται διαρκώς νέα αιτήματα και το Σώμα να αλλάζει συνέχεια τις αποφάσεις του.

Στο σημείο αυτό παρενέβη η κα Αναγνωστοπούλου Αικατερίνη, εκπρόσωπος της «Φλιπ Ένα Ναυτική Εταιρεία», η οποία μετείχε στην τηλεδιάσκεψη, που ανέφερε ότι ο κυβερνήτης έχει μιλήσει με τους αρμόδιους και έχει κρίνει ως καταλληλότερη για τη διανυκτέρευση του σκάφους τη θέση στην περιοχή Νετιά.

Ο Λιμενάρχης Πάτμου επισήμανε ότι δεν έχει γίνει δοκιμαστικό από το σκάφος ούτως ώστε να κριθεί εάν η θέση αυτή είναι κατάλληλη και ότι δεν έχει υποβληθεί συγκεκριμένη πρόταση από την εταιρεία. Επιπρόσθετα, τόνισε ότι τη διασφάλιση τη δίνει το Λιμεναρχείο. Άλλωστε, επί του παρόντος το σκάφος δεν δένει στην θέση που του έχει παραχωρηθεί αλλά στην παλιά μαρίνα. Αυτό συμβαίνει γιατί δεν υπάρχει κίνηση από τουριστικά σκάφη, διότι αν υπήρχε θα ήταν απαιτητό το σκάφος να ελλιμενίζεται στη θέση που έχει ήδη παραχωρηθεί.

Έπειτα, ο Πρόεδρος σημείωσε ότι ο πράγματι υπάρχουν παραλείψεις και ασάφειες στα αιτήματα της εταιρείας και πρότεινε να της παραχωρηθεί θέση στο Καταφύγιο Τουριστικών Σκαφών, στο κρηπίδωμα πλησίον του μηχανοστασίου, δίπλα από τη θέση όπου ελλιμενίζεται στο ερασιτεχνικό τουριστικό σκάφος «Flavia».

Ο Λιμενάρχης Πάτμου πρότεινε να παραβάλει το σκάφος στην προτεινόμενη από τον Πρόεδρο θέση, για μια δοκιμαστική περίοδο δεκαπέντε (15) ημερών και αφού διαπιστωθεί ότι δεν υπάρχει κώλυμα να ληφθεί η οριστική απόφαση σε επόμενη συνεδρίαση του Σώματος.

Στη συνέχεια, ο Πρόεδρος κάλεσε τα Μέλη να αποφασίσουν σχετικά.

Το Διοικητικό Συμβούλιο μετά από διαλογική συζήτηση κι αφού έλαβε υπόψη του την εισήγηση του Προέδρου, την τοποθέτηση του Λιμενάρχη Πάτμου, την υπ' αριθμ. 8122.1/29/2014/16-07-2014 ΚΥΑ, την υπ' αριθμ. 2252.1.2/15576/20/04-03-2020 Απόφαση του Υπουργού Ναυτιλίας και Νησιωτικής Πολιτικής, το από 12-03-2020 έγγραφο της «Φλιπ Ένα Ναυτική Εταιρεία», το υπ' αριθμ. 453/13-03-2020 έγγραφο της Υπηρεσίας μας, το υπ' αριθμ. 3112.9/267/2020/16-03-2020 έγγραφο του Λιμεναρχείου Πάτμου, το από 13-04-2020 έγγραφο της «Α1 Γιωτ Τρέιντ Κονσόρτσιουμ Α.Ε.», την υπ' αριθμ. 48/2020 προηγούμενη Απόφασή του, τα υπ' αριθμ. 805/20-05-2020, 996/09-06-2020 και 1091/22-06-2020 έγγραφα της «ΦΛΙΠ ΕΝΑ ΝΑΥΤΙΚΗ ΕΤΑΙΡΕΙΑ», το άρθρο 65 του Νόμου 3852/2010 και το άρθρο 4 του Κανονισμού για τη διοίκηση, διαχείριση και λειτουργία του ΔΗ.ΛΙ.ΤΑ.Π.,

Αποφασίζει ομόφωνα

Για δοκιμαστική περίοδο δεκαπέντε (15) ημερών το Ε/Γ –Δ/Ρ «ΖΕΦΥΡΟΣ», Ν. ΑΛΕΞΑΝΔΡΟΥΠΟΛΗΣ 8, να παραβάλει στο Καταφύγιο Τουριστικών Σκαφών στη θέση Νετιά, εντός του λιμένα Σκάλας Πάτμου στη θέση που απεικονίζεται με διαγράμμιση στο παρακάτω παρατιθέμενο απόσπασμα τοπογραφικού

διαγράμματος, με κορυφές Α, Β, Γ, Δ, Α, οι συντεταγμένες των οποίων στο σύστημα αναφοράς Ε.Γ.Σ.Α. '87 εμφανίζονται στον πίνακα που ακολουθεί.

ΠΙΝΑΚΑΣ ΣΥΝΤΕΤΑΓΜΕΝΩΝ ΚΟΡΥΦΩΝ ΣΤΟ Ε.Γ.Σ.Α. '87		
Κορυφή	X	Y
A	725487,47	4134147,66
B	725510,82	4134138,73
Γ	725513,32	4134145,27
Δ	725489,97	4134154,20

Η απόφαση αυτή πήρε αριθμό 87/2020.

Για το σκοπό αυτό συντάχθηκε το πρακτικό αυτό και υπογράφεται ως εξής:

Ο Πρόεδρος

Τα Μέλη

Πέντες Ελευθέριος

Κανιαρού Ειρήνη – Κάβουρας Δημήτριος
Φέγγαρος Αντώνιος – Μπλούκας Σεραφείμ – Κραουνάκης Γεώργιος


Ακριβές Αντίγραφο
Πάτμος, 07/07/2020

Ο Πρόεδρος

Η Ειδική Γραμματέας

Πέντες Ελευθέριος
Δήμαρχος Πάτμου

Κάππου Αναστασία

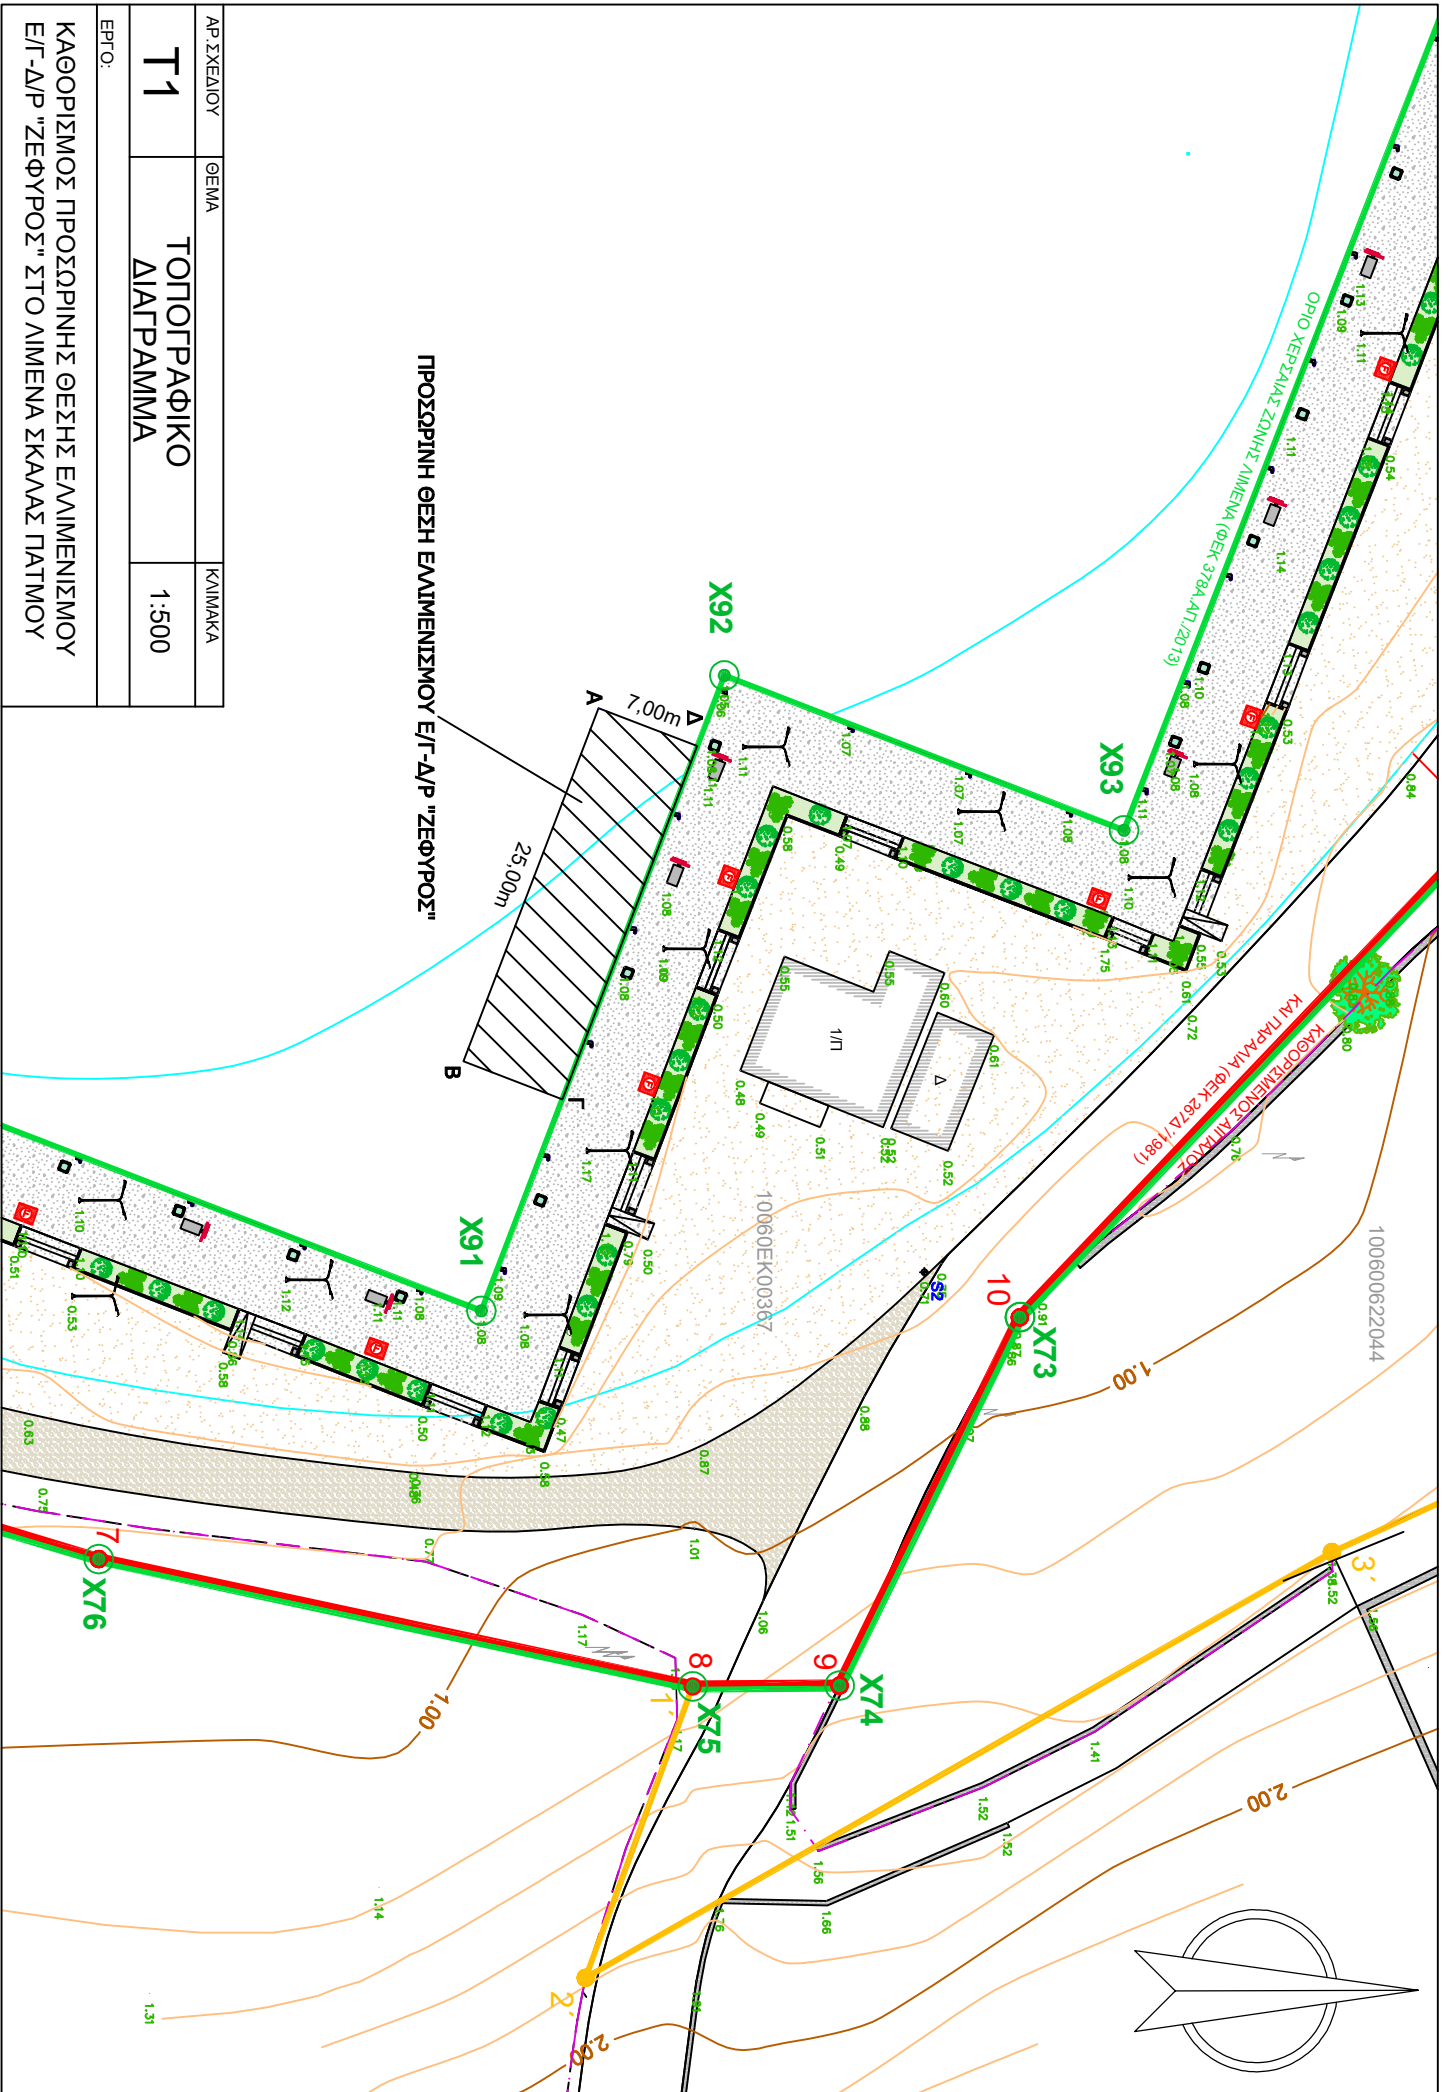

ΠΡΟΣΩΡΙΝΗ ΘΕΣΗ ΕΛΙΜΕΝΙΣΜΟΥ Ε/Γ-Δ/Ρ "ΖΕΦΥΡΟΣ"

ΑΡ. ΣΧΕΔΙΟΥ	ΘΕΜΑ	ΚΑΙΜΑΚΑ
-------------	------	---------

T1	ΤΟΠΟΓΡΑΦΙΚΟ ΔΙΑΓΡΑΜΜΑ	1:500
-----------	------------------------------	-------

ΕΡΓΟ: ΚΑΘΟΡΙΣΜΟΣ ΠΡΟΣΩΡΙΝΗΣ ΘΕΣΗΣ ΕΛΙΜΕΝΙΣΜΟΥ Ε/Γ-Δ/Ρ "ΖΕΦΥΡΟΣ" ΣΤΟ ΔΙΜΕΝΑ ΣΚΑΛΑΣ ΠΛΑΤΜΟΥ