



ΕΛΛΗΝΙΚΗ ΔΗΜΟΚΡΑΤΙΑ
ΝΟΜΟΣ ΔΩΔΕΚΑΝΗΣΟΥ
ΔΗΜΟΣ ΠΑΤΜΟΥ
ΔΗΜΟΤΙΚΟ ΛΙΜΕΝΙΚΟ
ΤΑΜΕΙΟ ΠΑΤΜΟΥ

ΑΝΑΡΤΗΤΕΑ ΣΤΟ ΔΙΑΔΙΚΤΥΟ

Απόσπασμα εκ του αριθμ. 16/2020
πρακτικού συνεδρίασης Διοικητικού
Συμβουλίου

Αριθμ. Απόφασης 142/2020 Θέμα: «**Διάθεση ασφαλούς χώρου ελλιμενισμού του Ε/Γ-Δ/Ρ “Ζέφυρος” (Ν.Α. 8), στο λιμένα Λειψών**»

Στα νησιά Πάτμο και Λειψούς, σήμερα την 27^η του μηνός Νοεμβρίου έτους 2020, ημέρα Παρασκευή και ώρα 13:00, συνήλθε σε τακτική συνεδρίαση, με τηλεδιάσκεψη, σύμφωνα με τις διατάξεις της παρ. 7 του άρθρου 6 του Ν. 3242/2004, της υπ' αριθμ. ΔΙΑΔΠ/7841/19-04-2005 Κ.Υ.Α., του άρθρου 2 του Ν. 4682/2020 (ΦΕΚ 76Α'03-04-2020) και της υπ' αριθμ. 40/20930/31-03-2020 Εγκυκλίου του ΥΠ.ΕΣ., το Διοικητικό Συμβούλιο του Δημοτικού Λιμενικού Ταμείου Πάτμου, κατόπιν της υπ' αριθμ. 2128/23-11-2020 εγγράφου προσκλήσεως του Προέδρου του, που επιδόθηκε σε καθένα εκ των μελών, σύμφωνα με το άρθρο 6 του Κανονισμού για τη διοίκηση, διαχείριση και λειτουργία του ΔΗ.ΛΙ.ΤΑ.Π. και την παράγραφο 4 του άρθρου 67 του Νόμου 3852/2010 (Νέα Αρχιτεκτονική της Αυτοδιοίκησης και της Αποκεντρωμένης Διοίκησης – Πρόγραμμα Καλλικράτης), όπου ορίζεται ότι: «*Η πρόσκληση δημοσιεύεται στην ιστοσελίδα του δήμου. Η πρόσκληση επιδίδεται ή γνωστοποιείται στους συμβούλους τρεις (3) τουλάχιστον πλήρεις ημέρες πριν από την ημέρα που ορίζεται για τη συνεδρίαση. ...Αν δεν ορίζεται αντίκλητος ή πρόσφορο μέσο για τη γνωστοποίηση, αρκεί η δημοσίευση της πρόσκλησης στην ιστοσελίδα του δήμου.*»

Αρχικά διαπιστώθηκε νόμιμη απαρτία, σύμφωνα με την παράγραφο 3 του άρθρου 96 του Νόμου 3463/2006, επειδή επί συνόλου εννέα (9) μελών ευρέθησαν παρόντα τα πέντε (5).

ΠΑΡΟΝΤΕΣ	ΑΠΟΝΤΕΣ
1. Πέντες Ελευθέριος, Πρόεδρος	1. Μελιανός Νικόλαος, Αντιπρόεδρος
2. Κάβουρας Δημήτριος	2. Κανιαρού Ειρήνη
3. Τσαμπαλάκης Νικήτας	3. Κραουνάκης Γεώργιος, Λιμενάρχης Πάτμου
4. Μάγγος Φώτιος, Δήμαρχος Λειψών	4. Μακρή Άννα
5. Σεΐτη Πετρούλα	Αν και κλήθηκαν νόμιμα και έγκαιρα

Παρίστανται, επίσης, η κα Κάππου Αναστασία, Διοικητική Υπάλληλος, για την τήρηση των πρακτικών, καθώς και ο υπάλληλος του Τμήματος Τεχνικών Υπηρεσιών κ. Καρακατσάνης Γεώργιος.

Ο Πρόεδρος εισηγήθηκε το 9^ο θέμα της ημερησίας διατάξεως και έθεσε υπόψη του Διοικητικού Συμβουλίου:

1) Την υπ' αριθμ. 8122.1/29/2014/16-07-2014 ΚΥΑ (ΦΕΚ 2032Β' /25-07-2014), με θέμα: «Αναπροσδιορισμός δικαιωμάτων Λιμενικών Ταμείων και Δημοτικών Λιμενικών Ταμείων».

2) Την υπ' αριθμ. 2252.1.2/15576/20/04-03-2020 Απόφαση του Υπουργού Ναυτιλίας και Νησιωτικής Πολιτικής, με θέμα: «Κατακύρωση αποτελεσμάτων ανοικτού, δημόσιου, διεθνή, μειοδοτικού διαγωνισμού για την εξυπηρέτηση της δρομολογιακής γραμμής ΠΑΤΜΟΣ – ΑΡΚΙΟΙ – ΛΕΙΨΟΙ – ΛΕΡΟΣ – ΦΑΡΜΑΚΟΝΗΣΙ – ΑΓΑΘΟΝΗΣΙ – ΠΥΘΑΓΟΡΕΙΟ και επιστροφή ή εναλλακτικά ΛΕΡΟΣ - ΛΕΙΨΟΙ - ΠΑΤΜΟΣ – ΑΡΚΙΟΙ – ΦΑΡΜΑΚΟΝΗΣΙ – ΑΓΑΘΟΝΗΣΙ – ΠΥΘΑΓΟΡΕΙΟ και επιστροφή, με σύναψη σύμβασης ανάθεσης δημόσιας υπηρεσίας».

3) Το από 26-10-2020 έγγραφο της «Φλιπ Ένα Ναυτική Εταιρεία», που υπογράφεται από την Πρόεδρο του Δ.Σ. της κα Μανούση Μαρία, με θέμα: «Διάθεση ασφαλούς χώρου ελλιμενισμού Ε/Γ-Δ/Ρ ΖΕΦΥΡΟΣ Ν.Α. 8», το οποίο έχει ως εξής:

«ΑΙΤΗΜΑ

Κύριοι,

Παρακαλούμε για διάθεση ασφαλούς θέσης ελλιμενισμού για διανυκτέρευση του ΕΓ-ΔΡ ΖΕΦΥΡΟΣ, Ν. ΑΛΕΞΑΝΔΡΟΥΠΟΛΗΣ 8, στον λιμένα Λειψών».

4) Το υπ' αριθμ. 1932/26-10-2020 έγγραφο της Υπηρεσίας μας προς τον Λιμενικό Σταθμό Λειψών, με θέμα: «Διάθεση χώρου για τον ελλιμενισμό του Ε/Γ-Δ/Ρ “Ζέφυρος” (Ν.Α. 8) στο λιμένα Λειψών», το οποίο έχει ως εξής:

«Σε συνέχεια του ανωτέρω σχετικού, το οποίο έχει κοινοποιηθεί στην Υπηρεσία σας, παρακαλούμε θερμά για την εισήγησή σας επί του θέματος.

Σημειώνεται ότι κατόπιν επικοινωνίας μας με την πλοιοκτήτρια Εταιρεία πληροφορηθήκαμε ότι:

α) Το μήκος του πλοίου είναι 25,00m.

β) Το έμφορτο βύθισμα του πλοίου είναι 3,00m και

γ) Η αιτούμενη θέση αφορά πλαγιοδέτηση του πλοίου».

5) Το υπ' αριθμ. 3112.9/267/2020/16-03-2020 έγγραφο του Λιμενικού Σταθμού Λειψών, με θέμα: «Διάθεση χώρου ελλιμενισμού του Ε/Γ-Δ/Ρ “ΖΕΦΥΡΟΣ” Ν.Α. 08 σε λιμένα Λειψών», το οποίο έχει ως εξής:

«1. Σε συνέχεια ανωτέρω (Β) σχετικής, επί του χώρου ελλιμενισμού Ε/Γ-Δ/Ρ “ΖΕΦΥΡΟΣ” Ν.Α. 08 σε Λιμένα Ν. Λειψών η Υπηρεσία μας εισηγείται θετικά, εφόσον από την επιλογή ανωτέρω χώρου δεν προκληθούν τυχόν προβλήματα στην άφιξη/αναχώρηση καθώς και στη λύση/πρόσδεση υπολοίπων Ε/Γ-Ο/Γ-Δ/Ρ πλοίων.

2. Παρακαλούμε για την ενημέρωσή σας».

6) Την παρ. 2 του άρθρου 4 του Κανονισμού για τη διοίκηση, διαχείριση και λειτουργία του Δημοτικού Λιμενικού Ταμείου Πάτμου (ΔΗ.ΛΙ.ΤΑ.Π.), σύμφωνα με την οποία: *«Το Διοικητικό Συμβούλιο κυρίως αποφασίζει: για τον κανονισμό εργασιών του, τον ετήσιο προϋπολογισμό και απολογισμό, τον οργανισμό εσωτερικής υπηρεσίας, για την εκμετάλλευση της κινητής και ακίνητης περιουσίας του, για την κατάρτιση του Τεχνικού Προγράμματος, την έγκριση μελετών, πρακτικών δημοπρασίας, αναθέσεων, προμηθειών, για την συντήρηση και επισκευή υφισταμένων έργων και πραγμάτων, για την προμήθεια και λειτουργία του μηχανολογικού του εξοπλισμού και για την διενέργεια κάθε αναγκαίας παρέμβασης στους λιμένες και τη γύρω*

χερσαία και θαλάσσια ζώνη που συνδέεται λειτουργικά με αυτούς, τη ρύθμιση κυκλοφορίας και των κατευθύνσεων κυκλοφορίας, την παραχώρηση του ιδιαίτερου δικαιώματος χρήσης χώρων που ευρίσκονται εντός των λιμενικών ζωνών ευθύνης του για ανάπτυξη τραπεζοκαθισμάτων καταστημάτων υγειονομικού ενδιαφέροντος και λοιπές δραστηριότητες, την έκδοση τοπικών κανονιστικών αποφάσεων στο πλαίσιο της κείμενης νομοθεσίας, τον προσδιορισμό του χώρου στάθμευσης οχημάτων εντός των ζωνών ευθύνης του, την διάθεση πιστώσεων και οτιδήποτε άλλο εμπίπτει στους σκοπούς σύστασης του Δημοτικού Λιμενικού Ταμείου Πάτμου».

Στη συνέχεια, το λόγο έλαβε ο Πολιτικός Μηχανικός της Υπηρεσίας μας κ. Καρακατσάνης Γεώργιος, ο οποίος ανέφερε ότι κατά το παρελθόν που την ίδια άγωνα γραμμή εξυπηρετούσε το Ε/Γ-Δ/Ρ «Άννα Εξπρές», ο ελλιμενισμός του γινόταν στο ανατολικό πλάγιο μέτωπο του προβλήτα Ε/Γ-Ο/Γ σκαφών λιμένα Λειψών, όπου πλαγιοδετούσε, διότι το συγκεκριμένο σημείο προσφέρει προστασία από τον κυματισμό ανεξαρτήτως της διεύθυνσης του ανέμου που επικρατεί.

Έπειτα, το λόγο έλαβε ο Δήμαρχος Λειψών κ. Μάγγος Φώτιος, ο οποίος ενημέρωσε το Σώμα ότι το Ε/Γ-Δ/Ρ «Ζέφυρος» είναι μεγαλύτερο από το Ε/Γ-Δ/Ρ «Άννα Εξπρές» και το σημείο που ανέφερε ο κ. Καρακατσάνης είναι το μοναδικό που προσφέρεται για τον ελλιμενισμό του στο λιμένα Λειψών.

Κατόπιν, ο Πρόεδρος πρότεινε την ικανοποίηση του αιτήματος της «Φλιπ Ένα Ναυτική Εταιρεία» όσον αφορά στον καθορισμό θέσης ελλιμενισμού του Ε/Γ-Δ/Ρ «Ζέφυρος» (Ν.Α. 8) στο λιμένα Λειψών, η οποία θα αφορά την πλαγιοδέτησή του στο ανατολικό πλάγιο μέτωπο του προβλήτα Ε/Γ-Ο/Γ σκαφών, όπου ελλιμενιζόταν κατά το παρελθόν το Ε/Γ-Δ/Ρ «Άννα Εξπρές». Ακολούθως, ο Πρόεδρος κάλεσε τα Μέλη να αποφασίσουν σχετικά.

Το Διοικητικό Συμβούλιο μετά από διαλογική συζήτηση κι αφού έλαβε υπόψη του την εισήγηση του Προέδρου, την υπ' αριθμ. 8122.1/29/2014/16-07-2014 ΚΥΑ, την υπ' αριθμ. 2252.1.2/15576/20/04-03-2020 Απόφαση του Υπουργού Ναυτιλίας και Νησιωτικής Πολιτικής, το από 26-10-2020 έγγραφο της «Φλιπ Ένα Ναυτική Εταιρεία», το υπ' αριθμ. 1932/26-10-2020 έγγραφο της Υπηρεσίας μας, το υπ' αριθμ. 3112.9/267/2020/16-03-2020 έγγραφο του Λιμενικού Σταθμού Λειψών, το άρθρο 65 του Νόμου 3852/2010 και το άρθρο 4 του Κανονισμού για τη διοίκηση, διαχείριση και λειτουργία του ΔΗ.ΛΙ.ΤΑ.Π.,

Αποφασίζει ομόφωνα

Καθορίζει θέση ελλιμενισμού για την πλαγιοδέτηση του Ε/Γ-Δ/Ρ «Ζέφυρος» (Νηολογίου Αλεξανδρούπολης 8) εντός του λιμένα Λειψών, όπως αυτή απεικονίζεται με διαγράμμιση στο παρακάτω παρατιθέμενο απόσπασμα τοπογραφικού διαγράμματος, με κορυφές Α, Β, Γ, Δ, Α, οι συντεταγμένες των οποίων στο σύστημα αναφοράς Ε.Γ.Σ.Α. '87 εμφανίζονται στον πίνακα που ακολουθεί.

ΠΙΝΑΚΑΣ ΣΥΝΤΕΤΑΓΜΕΝΩΝ ΚΟΡΥΦΩΝ ΣΤΟ Ε.Γ.Σ.Α. '87		
Κορυφή	X	Y
A	744826,031	4130969,953
B	744832,875	4130970,819

Γ	744838,112	4130946,374
Δ	744831,254	4130944,905

Η Απόφαση αυτή πήρε αριθμό 142/2020.

Για το σκοπό αυτό συντάχθηκε το πρακτικό αυτό και υπογράφεται ως εξής:

Ο Πρόεδρος
Πέντες Ελευθέριος

Τα Μέλη

Κάβουρας Δημήτριος – Τσαμπαλάκης Νικήτας
Μάγγος Φώτιος – Σεΐτη Πετρούλα


Ακριβές Αντίγραφο
Πάτμος, 03/12/2020

Ο Πρόεδρος

Η Ειδική Γραμματέας

Πέντες Ελευθέριος
Δήμαρχος Πάτμου

Κάππου Αναστασία

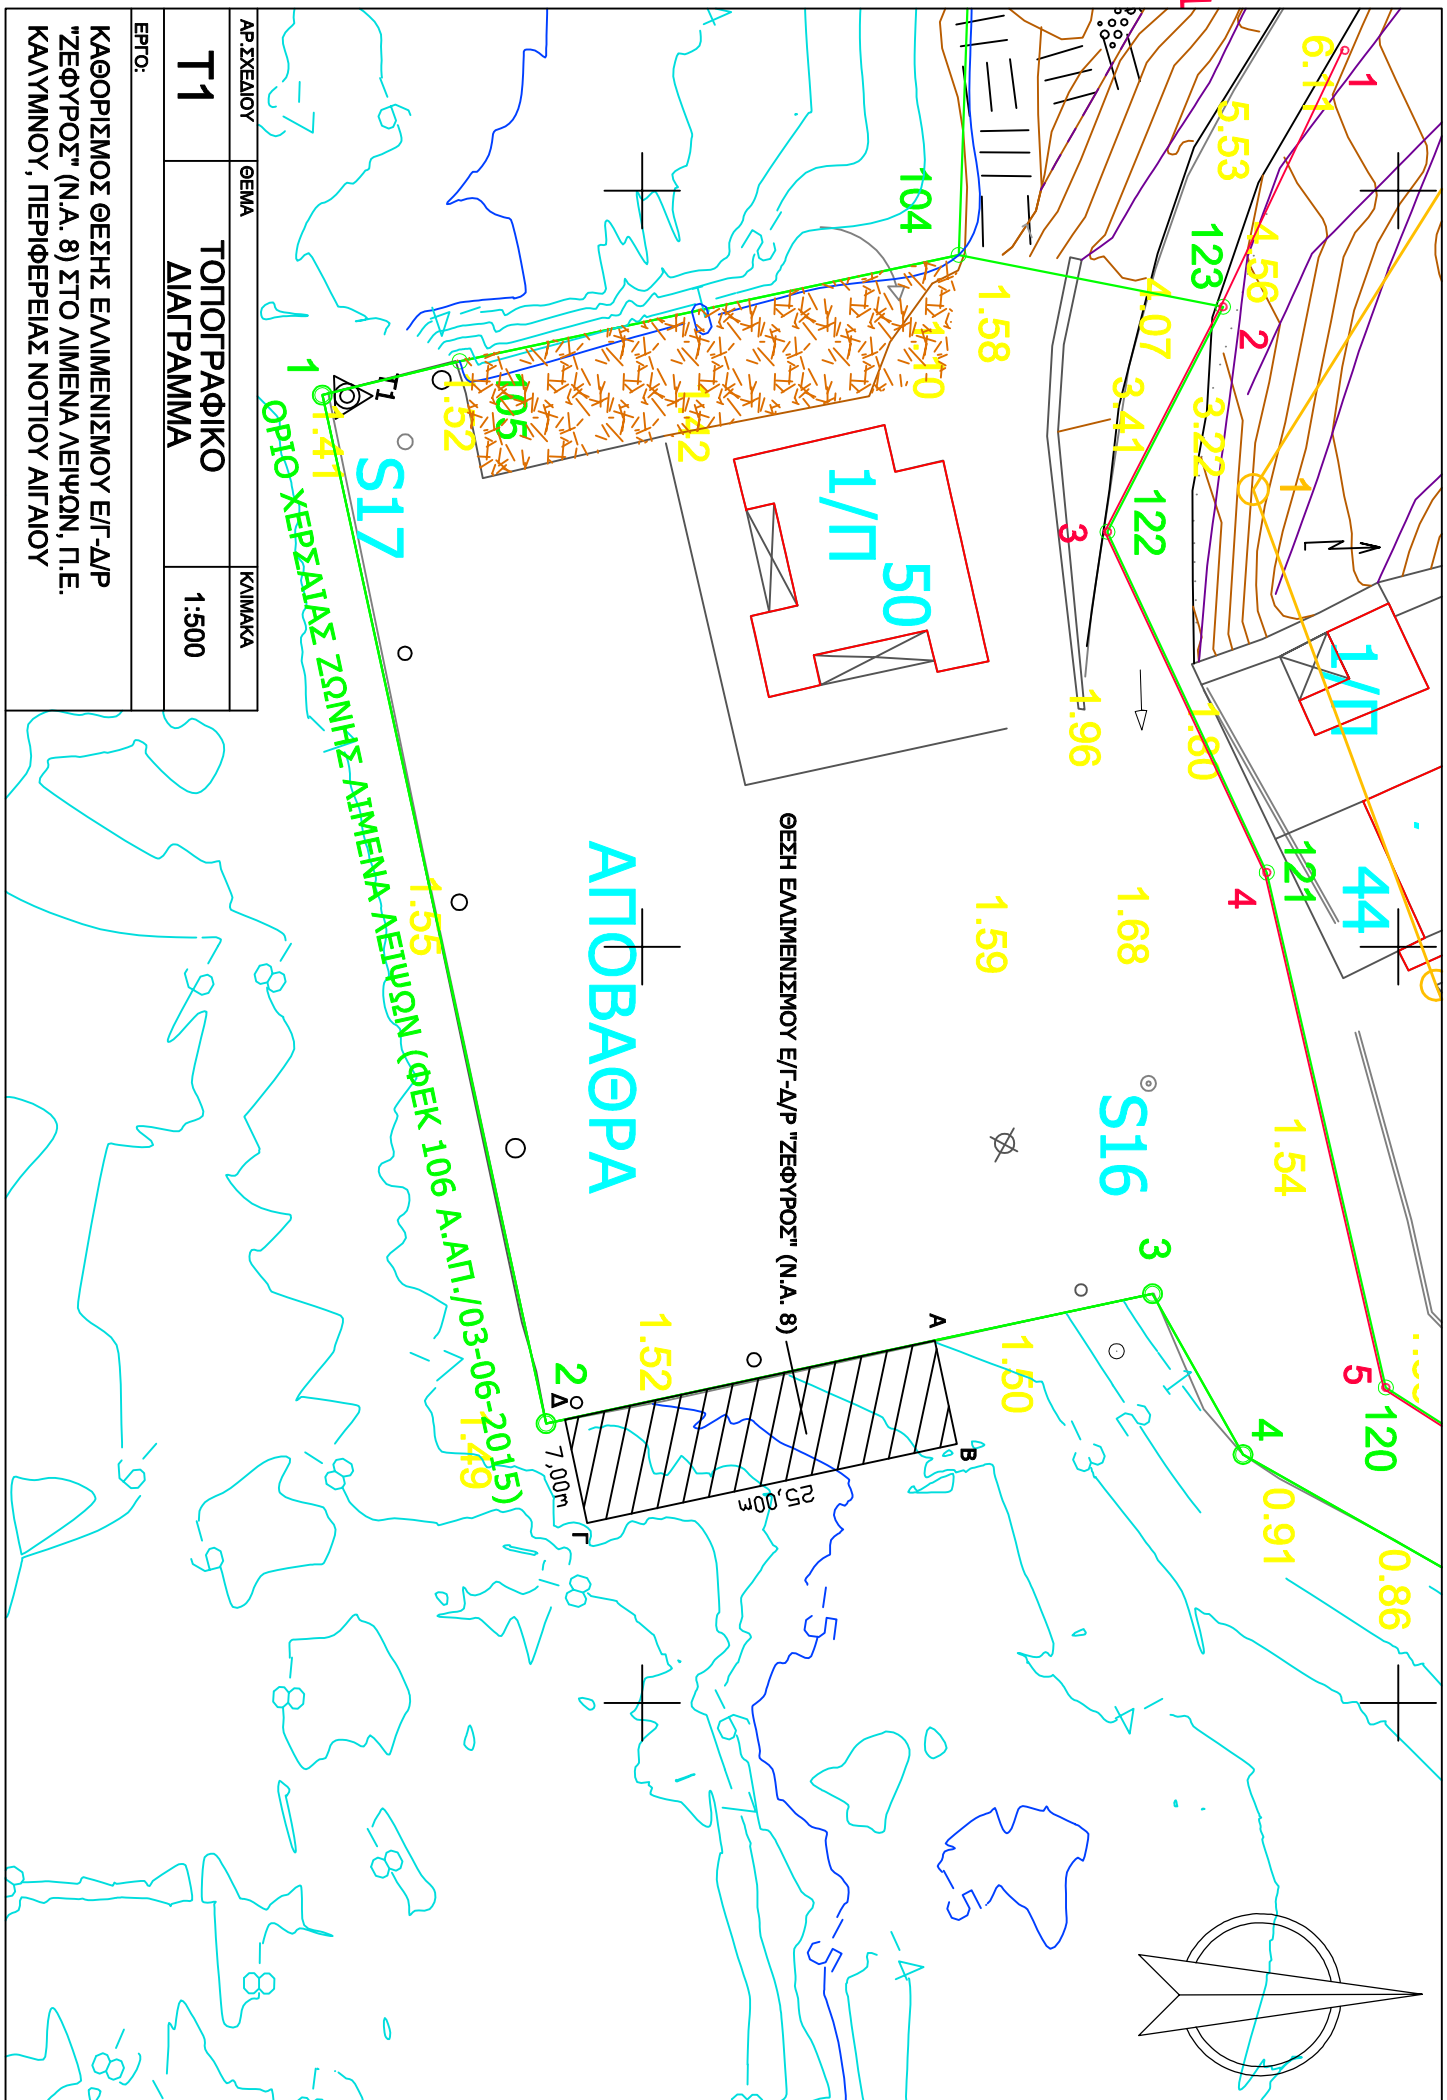

ΑΡ. ΣΧΕΔΙΟΥ	ΘΕΜΑ	ΚΑΙΜΑΚΑ
T1	ΤΟΠΟΓΡΑΦΙΚΟ ΔΙΑΓΡΑΜΜΑ	1:500

ΕΡΓΟ:
 ΚΑΘΟΡΙΣΜΟΣ ΘΕΣΗΣ ΕΝΔΙΜΕΝΙΣΜΟΥ ΕΓΓ-ΔΡ "ΖΕΦΥΡΟΣ" (Ν.Α. 8) ΣΤΟ ΔΙΜΕΝΑ ΔΕΙΨΩΝ, Π.Ε. ΚΑΛΥΜΝΟΥ, ΠΕΡΙΦΕΡΕΙΑΣ ΝΟΤΙΟΥ ΑΙΓΑΙΟΥ