



ΕΛΛΗΝΙΚΗ ΔΗΜΟΚΡΑΤΙΑ
ΝΟΜΟΣ ΔΩΔΕΚΑΝΗΣΟΥ
ΔΗΜΟΣ ΠΑΤΜΟΥ
ΔΗΜΟΤΙΚΟ ΛΙΜΕΝΙΚΟ
ΤΑΜΕΙΟ ΠΑΤΜΟΥ

ΑΝΑΡΤΗΤΕΑ ΣΤΟ ΔΙΑΔΙΚΤΥΟ

Απόσπασμα εκ του αριθμ. 4/2024
πρακτικού συνεδριάσεως Διοικητικού
Συμβουλίου

Αριθμ. Απόφασης 61/2024 Θέμα: «**Πρόταση για τροποποίηση των ορίων της Λ.Ε. Σκάλας Πάτμου**»

Στην Πάτμο, σήμερα την 28^η του μηνός Μαΐου έτους 2024, ημέρα Τρίτη και ώρα 12^η μεσημβρινή συνήλθε σε τακτική συνεδρίαση το Διοικητικό Συμβούλιο του Δημοτικού Λιμενικού Ταμείου Πάτμου (ΔΗ.ΛΙ.ΤΑ.Π.), δια ζώσης και με τηλεδιάσκεψη, σύμφωνα με τις διατάξεις της παρ. 7 του άρθρου 6 του Ν. 3242/2004, τις διατάξεις της παρ. 1 του άρθρου 67 του Ν. 3852/2010 όπως τροποποιήθηκαν με το άρθρο 6 του Ν. 5056/2023 και της υπ' αριθμ. 36133/17-04-2024 Εγκυκλίου του Υπουργείου Εσωτερικών, κατόπιν της υπ' αριθμ. 854/28-05-2024 εγγράφου προσκλήσεως του Προέδρου του, που δημοσιεύθηκε στην ιστοσελίδα του και επιδόθηκε σε καθένα εκ των μελών, σύμφωνα με το άρθρο 6 του Κανονισμού για τη διοίκηση, διαχείριση και λειτουργία του ΔΗ.ΛΙ.ΤΑ.Π. και την παράγραφο 4 του άρθρου 67 του Νόμου 3852/2010 (Νέα Αρχιτεκτονική της Αυτοδιοίκησης και της Αποκεντρωμένης Διοίκησης – Πρόγραμμα Καλλικράτης), όπου ορίζεται ότι: «*Η πρόσκληση δημοσιεύεται στην ιστοσελίδα του δήμου. Η πρόσκληση επιδίδεται ή γνωστοποιείται στους συμβούλους τρεις (3) τουλάχιστον πλήρεις ημέρες πριν από την ημέρα που ορίζεται για τη συνεδρίαση. ...Αν δεν ορίζεται αντίκλητος ή πρόσφορο μέσο για τη γνωστοποίηση, αρκεί η δημοσίευση της πρόσκλησης στην ιστοσελίδα του δήμου*».

Αρχικά διαπιστώθηκε νόμιμη απαρτία, σύμφωνα με την παράγραφο 3 του άρθρου 96 του Νόμου 3463/2006, επειδή επί συνόλου εννέα (9) μελών ευρέθησαν παρόντα τα έξι (6).

| ΠΑΡΟΝΤΕΣ | |
|---|--|
| 1. Τσαμπαλάκης Νικήτας, Δήμαρχος Πάτμου, Πρόεδρος | 5. Μάγγος Φώτιος, Δήμαρχος Λειψών (με τηλεδιάσκεψη) |
| 2. Ματθαίου Μπενέτος, Αντιπρόεδρος | 6. Μαρκάκη Καλλιόπη (με τηλεδιάσκεψη) |
| 3. Σμαρνάκης Ανδρέας | 7. Σεΐτη Πετρούλα (με τηλεδιάσκεψη), η οποία συνδέθηκε κατά τη διάρκεια συζήτησης του 4 ^{ου} θέματος της ημερησίας διατάξεως |
| 4. Μελιανού Ευφημία | 8. Δέδες Περικλής, Εκπρόσωπος Λιμεναρχείου Πάτμου (με τηλεδιάσκεψη), ο οποίος συνδέθηκε κατά τη διάρκεια συζήτησης του 9 ^{ου} θέματος της ημερησίας διατάξεως |

| ΑΠΩΝ |
|---|
| Πέντες Ελευθέριος, αν και προσκλήθηκε νόμιμα και έγκαιρα. |

Παρίστανται, επίσης: α) το αναπληρωματικό μέλος κ. Γιαμαίος Πέτρος, ο οποίος μετέχει χωρίς δικαίωμα ψήφου και β) η κα Κάππου Αναστασία, Διοικητική Υπάλληλος, για την τήρηση των πρακτικών, καθώς και ο υπάλληλος του Τμήματος Τεχνικών Υπηρεσιών κ. Καρακατσάνης Γεώργιος.

Ο Πρόεδρος εισηγήθηκε το 12^ο θέμα της ημερησίας διατάξεως και έθεσε υπόψη του Διοικητικού Συμβουλίου:

- 1) Τον Κανονισμό ΕΚ 725/2004 του Ευρωπαϊκού Κοινοβουλίου και του Συμβουλίου της 31ης Μαρτίου 2004, σχετικά με την βελτίωση της ασφάλειας στα πλοία και τις Λιμενικές εγκαταστάσεις.
- 2) Το Νόμο 3622/2007 (ΦΕΚ 281Α΄/20-12-2007), με θέμα: «Ενίσχυση της ασφάλειας πλοίων, λιμενικών εγκαταστάσεων και λιμένων και άλλες διατάξεις», όπως έχει τροποποιηθεί και ισχύει.
- 3) Την Υπουργική Απόφαση υπ' αριθμ. 4434.1/02/08/27-08-2008 (ΦΕΚ 1877Β΄/12-09-2008), με θέμα: «Καθορισμός όρων και προϋποθέσεων έκδοσης από τις Λιμενικές Αρχές άδειας για τη διενέργεια από ιδιωτικές εταιρείες παροχής υπηρεσιών ασφάλειας των προβλεπόμενων από τα εγκεκριμένα Σχέδια Ασφάλειας Λιμενικών Εγκαταστάσεων (ΣΑΛΕ), ελέγχων ασφάλειας».
- 4) Την υπ' αριθμ. 124/2015 Απόφαση του Δ.Σ. της Υπηρεσίας μας, με θέμα: «Τροποποίηση ορίων Λιμενικής Εγκατάστασης Πάτμου».
- 5) Την υπ' αριθμ. 2343.2/15/20-08-2015 Απόφαση του Λιμενάρχη Πάτμου, με θέμα: «Καθορισμός περιοχών διεπαφής πλοίου – λιμενικής εγκατάστασης Σκάλας Πάτμου».
- 6) Την υπ' αριθμ. 118/2018 Απόφαση του Δ.Σ. της Υπηρεσίας μας, με θέμα: «Θέμα ασφάλειας στην χερσαία ζώνη λιμένα Σκάλας Πάτμου πλησίον Τομέα Α΄ λιμενικής εγκατάστασης (ISPS – SCHENGEN)».
- 7) Το τοπογραφικό σκαρίφημα, στο οποίο αποτυπώνεται η πρότασή του όσον αφορά στην τροποποίηση των ορίων των χερσαίων τμημάτων της Λιμενικής Εγκατάστασης Σκάλας Πάτμου.

Στη συνέχεια, ο Πρόεδρος ανέφερε πως θέλουμε να κάνουμε αλλαγές στα όρια της Λιμενικής Εγκατάστασης για να προκύψει ένα αποτέλεσμα, το οποίο θα είναι και αισθητικά πιο όμορφο, αλλά και πιο λειτουργικό.

Ακολούθως, το λόγο έλαβε ο κ. Καρακατσάνης Γεώργιος, ο οποίος ενημέρωσε το Σώμα ότι υπάρχει καθορισμένη οριοθέτηση για την Λιμενική Εγκατάσταση Σκάλας Πάτμου. Η διαδικασία της τροποποίησης εκκινεί με πρόταση του Δ.Σ., την οποία πρέπει να εγκρίνει ο Λιμενάρχης και κατόπιν θα γίνει ανάθεση σε Α.Ο.Α. για την τροποποίηση της Α.Α.Λ.Ε. και του Σ.Α.Λ.Ε. Σε σχέση με την οριοθέτηση όπως είχε εγκριθεί το 2015 έχουν ήδη γίνει αλλαγές που αφορούν σε απομάκρυνση κιγκλιδωμάτων απέναντι από την καφετέρια «Αρίων» κατόπιν της υπ' αριθμ. 118/2018 Απόφασης του Δ.Σ., σε μετατόπιση κιγκλιδωμάτων στην περιοχή «Κονσολάτο» λόγω του γεγονότος ότι προσέκρουαν σε αυτά φορτηγά αυτοκίνητα και τα ανέτρεπαν, καθώς και σε μετατόπιση των κιγκλιδωμάτων που οριοθετούσαν τις επιμέρους ζώνες της Λιμενικής Εγκατάστασης.

Στη συνέχεια, ο Πρόεδρος πρότεινε την τροποποίηση των ορίων της Λιμενικής Εγκατάστασης Σκάλας Πάτμου, όπως αυτά εμφανίζονται στο συνοδεύον την παρούσα τοπογραφικό διάγραμμα. Συγκεκριμένα, τα χερσαία τμήματα της Λιμενικής Εγκατάστασης θα είναι τα κατωτέρω:

Ζώνη Α, που προσδιορίζεται με τα σημεία Α-Β-Γ-Δ-Ε-Χ35-Α και περιλαμβάνει το τμήμα εξυπηρέτησης λαντζών από-επιβίβασης επιβατών από κρουαζιερόπλοια καθώς και τον Επιβατικό Σταθμό διενέργειας των διαβατηριακών και τελωνειακών ελέγχων της Συνθήκης Schengen, καθώς και των ελέγχων και ερευνών ασφαλείας του Κώδικα ISPS.

Ζώνη Β, που προσδιορίζεται με τα σημεία Ε-Ζ-Η-Θ-Ι-Κ-Λ-Μ-Ν-Ξ-Ο-Π-Ρ-Σ-Τ-Υ-Ε και περιλαμβάνει το τμήμα εξυπηρέτησης ημερόπλοιων από την Τουρκία, καθώς και μικρών κρουαζιερόπλοιων που πλαγιοδετούν στο σύνολο του μήκους του Κρηπιδώματος των Ζωνών Β & Γ.

Ζώνη Γ, που προσδιορίζεται με τα σημεία Υ-Φ-Χ-Ψ-Ω-Α'-Β'-Γ'-Δ'-Ε'-Ζ'-Η'-Θ'-Ι'-Κ'-Λ'-Χ36-Υ και περιλαμβάνει το τμήμα εξυπηρέτησης ακτοπλοΐας καθώς και μικρών κρουαζιερόπλοιων που πλαγιοδετούν στο σύνολο του μήκους του Κρηπιδώματος των Ζωνών Β & Γ.

Οι συντεταγμένες των ανωτέρω σημείων στο προβολικό σύστημα Ε.Γ.Σ.Α. '87 φαίνονται στον παρακάτω πίνακα.

| ΚΟΡΥΦΗ | X | Y |
|--------|-----------|------------|
| A | 725220,17 | 4133558,25 |
| B | 725232,47 | 4133550,36 |
| Γ | 725236,38 | 4133554,27 |
| Δ | 725237,79 | 4133552,85 |
| E | 725269,87 | 4133579,01 |
| X35 | 725255,10 | 4133586,77 |
| Z | 725254,28 | 4133566,30 |
| H | 725260,69 | 4133562,22 |
| Θ | 725261,46 | 4133561,27 |
| I | 725259,42 | 4133559,57 |
| K | 725292,33 | 4133538,52 |
| Λ | 725301,74 | 4133533,66 |
| M | 725303,05 | 4133532,85 |
| N | 725293,26 | 4133517,69 |
| Ξ | 725310,07 | 4133506,99 |
| O | 725319,60 | 4133521,78 |
| Π | 725327,83 | 4133516,42 |
| P | 725331,25 | 4133515,66 |
| Σ | 725330,61 | 4133512,79 |
| T | 725356,21 | 4133507,12 |
| Υ | 725359,31 | 4133522,31 |
| Φ | 725357,48 | 4133506,94 |
| X | 725358,62 | 4133506,38 |
| Ψ | 725359,65 | 4133505,38 |
| Ω | 725360,11 | 4133503,94 |
| Α' | 725356,25 | 4133485,87 |
| Β' | 725363,60 | 4133484,30 |
| Γ' | 725362,15 | 4133477,90 |
| Δ' | 725368,15 | 4133473,95 |

| | | |
|-----|-----------|------------|
| Ε' | 725389,86 | 4133459,68 |
| Ζ' | 725392,33 | 4133463,44 |
| Η' | 725392,87 | 4133462,99 |
| Θ' | 725394,57 | 4133465,63 |
| Ι' | 725397,75 | 4133463,62 |
| Κ' | 725407,36 | 4133478,50 |
| Λ' | 725415,67 | 4133473,29 |
| Χ36 | 725420,62 | 4133481,54 |

Στη συνέχεια ο Πρόεδρος κάλεσε τα Μέλη να αποφασίσουν σχετικά.

Το Διοικητικό Συμβούλιο μετά από διαλογική συζήτηση κι αφού έλαβε υπόψη του την εισήγηση του Προέδρου, τον Κανονισμό ΕΚ 725/2004 του Ευρωπαϊκού Κοινοβουλίου, το Ν. 3622/2007, την Υπουργική Απόφαση υπ' αριθμ. 4434.1/02/08/27-08-2008, τις υπ' αριθμ. 124/2015 και 118/2018 προηγούμενες Αποφάσεις του, την υπ' αριθμ. 2343.2/15/20-08-2015 Απόφαση του Λιμενάρχη Πάτμου, το άρθρο 65 του Νόμου 3852/2010 και το άρθρο 4 του Κανονισμού για τη διοίκηση, διαχείριση και λειτουργία του ΔΗ.ΛΙ.ΤΑ.Π.,

Αποφασίζει ομόφωνα

Προτείνει στην οικεία Λιμενική Αρχή (Λιμεναρχείο Πάτμου) την τροποποίηση των ορίων των χερσαίων τμημάτων της Λιμενικής Εγκατάστασης Πάτμου, σύμφωνα με το συνημμένο τοπογραφικό διάγραμμα, ως εξής:

Ζώνη Α, που προσδιορίζεται από τα σημεία Α-Β-Γ-Δ-Ε-Χ35-Α και περιλαμβάνει το τμήμα εξυπηρέτησης λαντζών από-επιβίβασης επιβατών από κρουαζιερόπλοια, καθώς και τον Επιβατικό Σταθμό διενέργειας των διαβατηριακών και τελωνειακών ελέγχων της Συνθήκης Schengen, καθώς και των ελέγχων και ερευνών ασφαλείας του Κώδικα ISPS.

Ζώνη Β, που προσδιορίζεται με τα σημεία Ε-Ζ-Η-Θ-Ι-Κ-Λ-Μ-Ν-Ξ-Ο-Π-Ρ-Σ-Τ-Υ-Ε και περιλαμβάνει το τμήμα εξυπηρέτησης ημερόπλοιων από την Τουρκία, καθώς και μικρών κρουαζιερόπλοιων που πλαγιοδετούν στο σύνολο του μήκους του Κρηπιδώματος των Ζωνών Β & Γ.

Ζώνη Γ, που προσδιορίζεται με τα σημεία Υ-Φ-Χ-Ψ-Ω-Α'-Β'-Γ'-Δ'-Ε'-Ζ'-Η'-Θ'-Ι'-Κ'-Λ'-Χ36-Υ και περιλαμβάνει το τμήμα εξυπηρέτησης ακτοπλοΐας καθώς και μικρών κρουαζιερόπλοιων που πλαγιοδετούν στο σύνολο του μήκους του Κρηπιδώματος των Ζωνών Β & Γ.

Οι συντεταγμένες των ανωτέρω σημείων στο προβολικό σύστημα Ε.Γ.Σ.Α. '87 φαίνονται στον παρακάτω πίνακα.

| ΚΟΡΥΦΗ | Χ | Υ |
|--------|-----------|------------|
| Α | 725220,17 | 4133558,25 |
| Β | 725232,47 | 4133550,36 |
| Γ | 725236,38 | 4133554,27 |
| Δ | 725237,79 | 4133552,85 |
| Ε | 725269,87 | 4133579,01 |
| Χ35 | 725255,10 | 4133586,77 |
| Ζ | 725254,28 | 4133566,30 |

| | | |
|-----|-----------|------------|
| Η | 725260,69 | 4133562,22 |
| Θ | 725261,46 | 4133561,27 |
| Ι | 725259,42 | 4133559,57 |
| Κ | 725292,33 | 4133538,52 |
| Λ | 725301,74 | 4133533,66 |
| Μ | 725303,05 | 4133532,85 |
| Ν | 725293,26 | 4133517,69 |
| Ξ | 725310,07 | 4133506,99 |
| Ο | 725319,60 | 4133521,78 |
| Π | 725327,83 | 4133516,42 |
| Ρ | 725331,25 | 4133515,66 |
| Σ | 725330,61 | 4133512,79 |
| Τ | 725356,21 | 4133507,12 |
| Υ | 725359,31 | 4133522,31 |
| Φ | 725357,48 | 4133506,94 |
| Χ | 725358,62 | 4133506,38 |
| Ψ | 725359,65 | 4133505,38 |
| Ω | 725360,11 | 4133503,94 |
| Α΄ | 725356,25 | 4133485,87 |
| Β΄ | 725363,60 | 4133484,30 |
| Γ΄ | 725362,15 | 4133477,90 |
| Δ΄ | 725368,15 | 4133473,95 |
| Ε΄ | 725389,86 | 4133459,68 |
| Ζ΄ | 725392,33 | 4133463,44 |
| Η΄ | 725392,87 | 4133462,99 |
| Θ΄ | 725394,57 | 4133465,63 |
| Ι΄ | 725397,75 | 4133463,62 |
| Κ΄ | 725407,36 | 4133478,50 |
| Λ΄ | 725415,67 | 4133473,29 |
| X36 | 725420,62 | 4133481,54 |

Η Απόφαση αυτή πήρε αριθμό 61/2024.

Για το σκοπό αυτό συντάχθηκε το πρακτικό αυτό και υπογράφεται ως εξής:

Ο Πρόεδρος

Τσαμπαλάκης Νικήτας

Τα Μέλη

Ματθαίου Μπενέτος – Σμαρνάκης Ανδρέας – Μελιανού Ευφημία
Μάγγος Φώτιος – Μαρκάκη Καλλιόπη – Σεϊτη Πετρούλα
Δέδες Περικλής


Ακριβές Αντίγραφο
Πάτμος, 05/06/2024

Ο Προεδρεύων

Ματθαίου Μπενέτος
Αντιπρόεδρος

Η Ειδική Γραμματέας

Κάππου Αναστασία

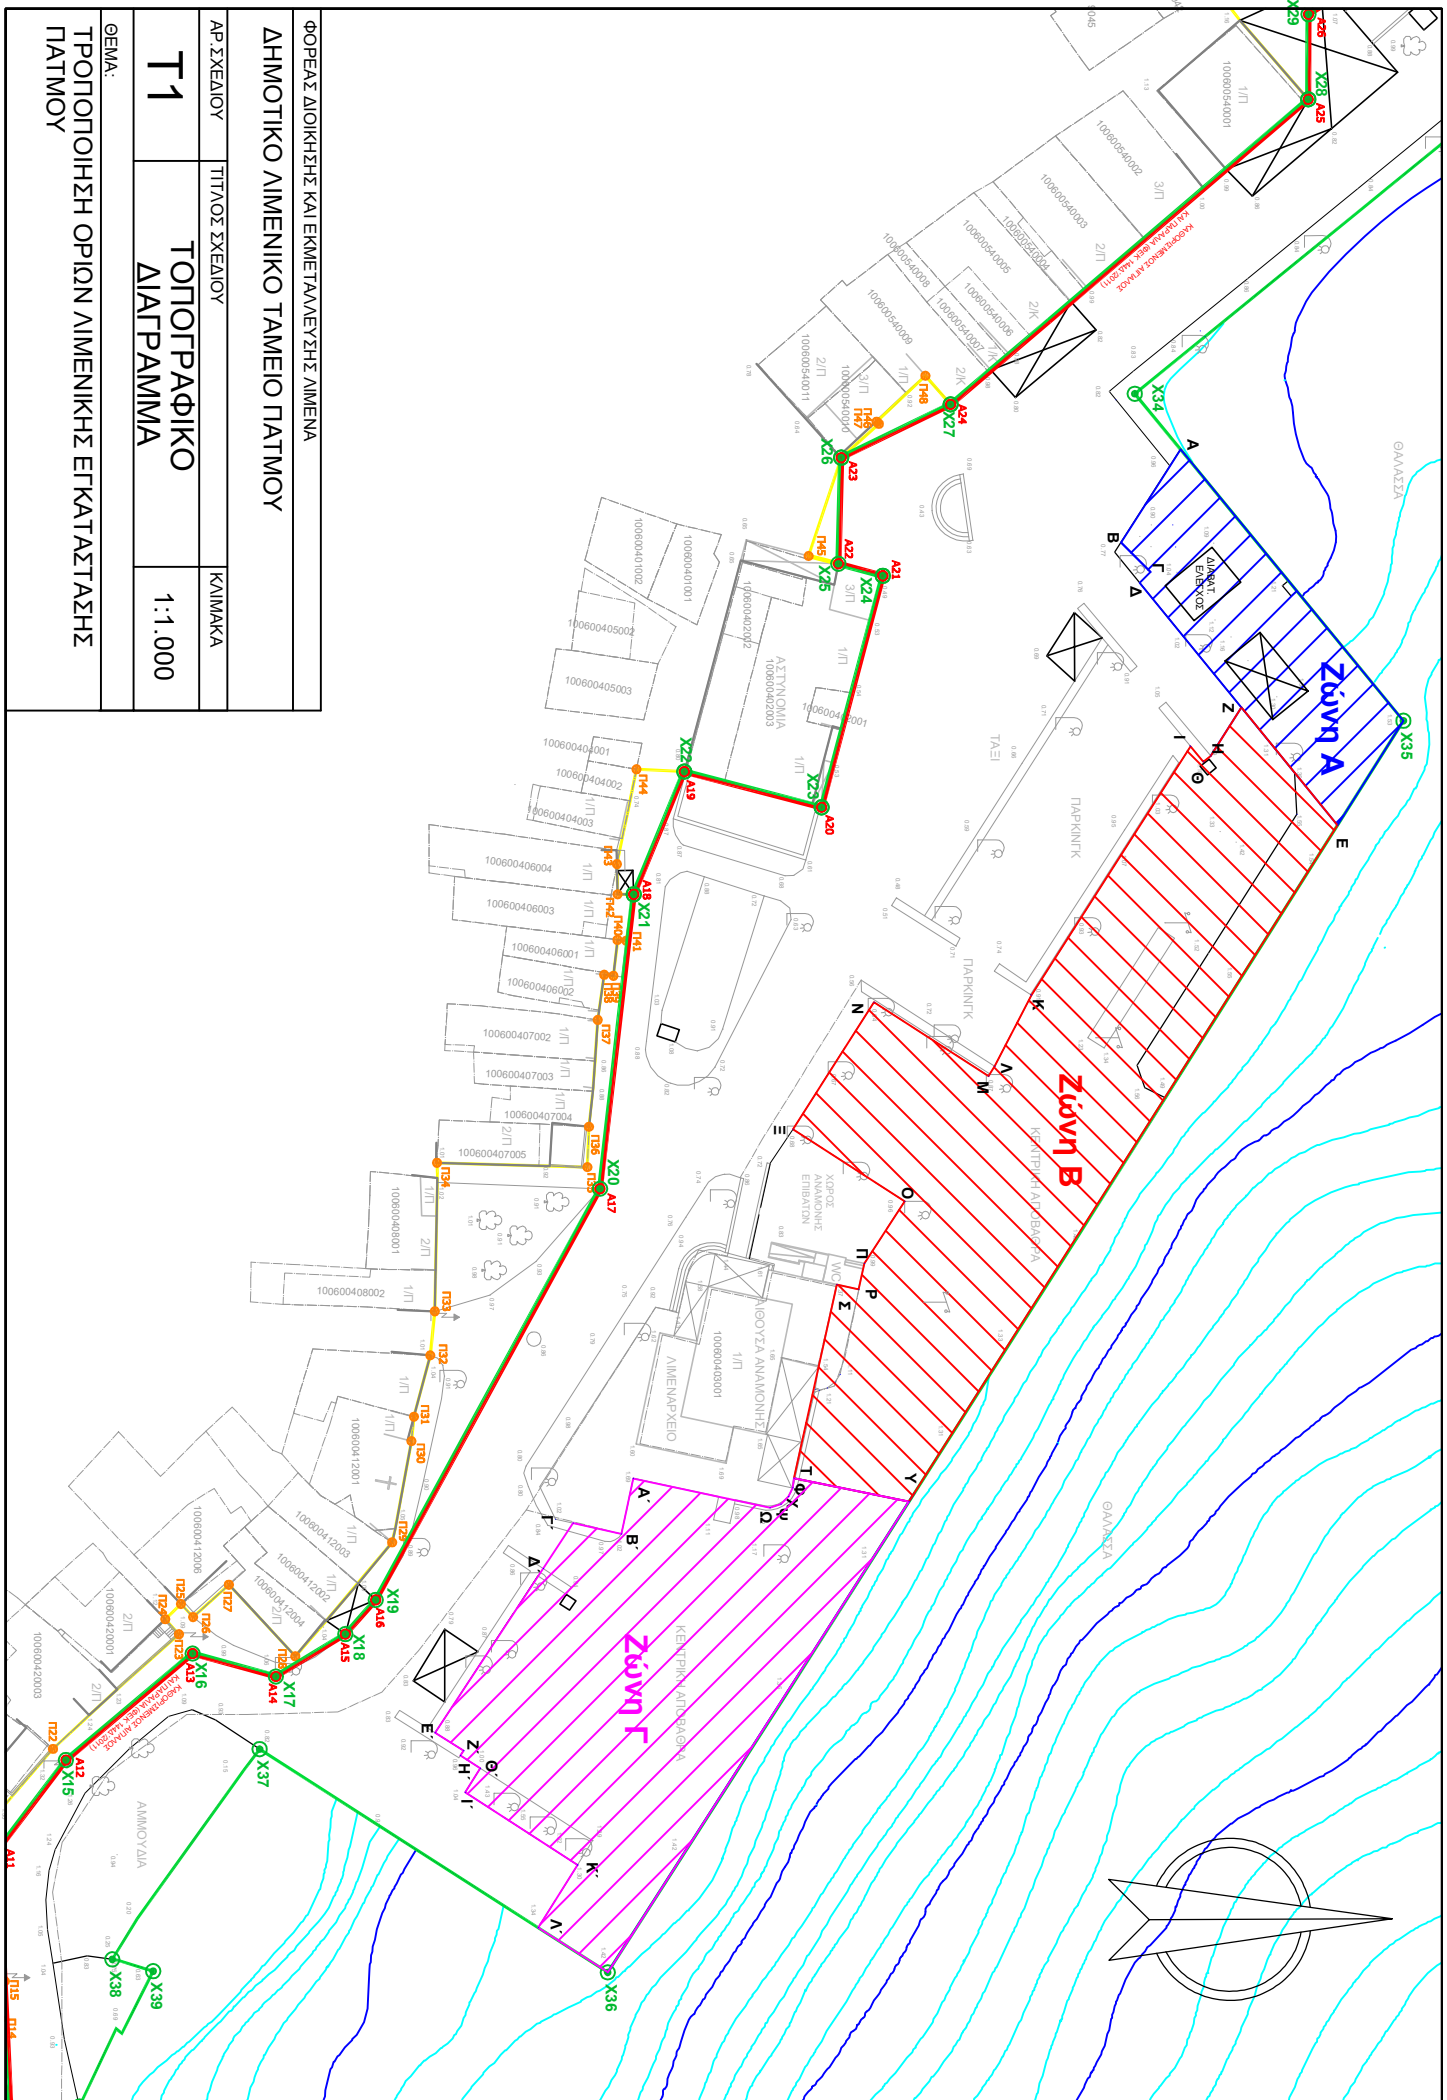

ΦΟΡΕΑΣ ΔΙΟΙΚΗΣΗΣ ΚΑΙ ΕΚΜΕΤΑΛΛΕΥΣΗΣ ΔΙΑΜΕΝΑ

ΔΗΜΟΤΙΚΟ ΔΙΑΜΕΝΙΚΟ ΤΑΜΕΙΟ ΠΛΑΤΜΟΥ

| | | |
|-------------|------------------------------|----------------|
| ΑΡ. ΣΧΕΔΙΟΥ | ΤΙΤΛΟΣ ΣΧΕΔΙΟΥ | ΚΑΜΙΝΑΚΑ |
| T1 | ΤΟΠΟΓΡΑΦΙΚΟ ΔΙΑΓΡΑΜΜΑ | 1:1.000 |

ΘΕΜΑ:
ΤΡΟΠΟΠΟΙΗΣΗ ΟΡΙΩΝ ΔΙΑΜΕΝΙΚΗΣ ΕΓΚΑΤΑΣΤΑΣΗΣ ΠΛΑΤΜΟΥ