



ΕΛΛΗΝΙΚΗ ΔΗΜΟΚΡΑΤΙΑ  
ΝΟΜΟΣ ΔΩΔΕΚΑΝΗΣΟΥ  
ΔΗΜΟΣ ΠΑΤΜΟΥ  
ΔΗΜΟΤΙΚΟ ΛΙΜΕΝΙΚΟ  
ΤΑΜΕΙΟ ΠΑΤΜΟΥ

**ΑΝΑΡΤΗΤΕΑ ΣΤΟ ΔΙΑΔΙΚΤΥΟ**

Απόσπασμα εκ του αριθμ. 11/2026  
πρακτικού συνεδριάσεως Διοικητικού  
Συμβουλίου

Αριθμ. Απόφασης 60/2026 Θέμα: **«Καθορισμός χώρου ελλιμενισμού πλωτών μέσων του Λιμεναρχείου Πάτμου στο λιμένα Σκάλας Πάτμου»**

Στην Πάτμο, σήμερα την 28<sup>η</sup> του μηνός Ιουλίου έτους 2026, ημέρα Τρίτη και ώρα 11.30π.μ. συνήλθε σε τακτική συνεδρίαση το Διοικητικό Συμβούλιο του Δημοτικού Λιμενικού Ταμείου Πάτμου (ΔΗ.ΛΙ.ΤΑ.Π.) δια ζώσης και με τηλεδιάσκεψη, σύμφωνα με τις διατάξεις του άρθρου 121 του Ν. 5314/2026 «Κώδικας Τοπικής Αυτοδιοίκησης», κατόπιν της υπ' αριθμ. 1361/24-07-2026 έγγραφης πρόσκλησης του Προέδρου του, που δημοσιεύθηκε στην ιστοσελίδα του και επιδόθηκε σε καθένα εκ των μελών, σύμφωνα με το άρθρο 6 του Κανονισμού για τη διοίκηση, διαχείριση και λειτουργία του ΔΗ.ΛΙ.ΤΑ.Π. και το άρθρο 124 του Νόμου 5314/2026 «Κώδικας Τοπικής Αυτοδιοίκησης» όπου ορίζεται ότι: *«Η πρόσκληση αναρτάται αυθημερόν στην ιστοσελίδα του δήμου και της περιφέρειας, αντίστοιχα, και κοινοποιείται στους συμβούλους, με μήνυμα ηλεκτρονικού ταχυδρομείου τρεις (3) τουλάχιστον πλήρεις ημέρες πριν από την ημέρα της συνεδρίασης μαζί με τις εισηγήσεις των αρμόδιων υπηρεσιών, με εξαίρεση την περίπτωση κατεπείγουσας συνεδρίασης του άρθρου 125, περί πρόσκλησης για σύγκληση δημοτικού και περιφερειακού συμβουλίου σε κατεπείγουσα συνεδρίαση, και της συζήτησης θέματος εκτός ημερήσιας διάταξης της παρ. 3 του άρθρου 126, περί του περιεχομένου ημερήσιας διάταξης συνεδρίασης δημοτικού και περιφερειακού συμβουλίου».*

Αρχικά διαπιστώθηκε νόμιμη απαρτία, σύμφωνα με το άρθρο 127 του Νόμου 5314/2026 «Κώδικας Τοπικής Αυτοδιοίκησης», επειδή επί συνόλου εννέα (9) μελών ευρέθησαν παρόντα τα έξι (6).

**ΠΑΡΟΝΤΕΣ**

|                                                   |                                                              |
|---------------------------------------------------|--------------------------------------------------------------|
| 1. Τσαμπαλάκης Νικήτας, Δήμαρχος Πάτμου, Πρόεδρος | 4. Μελιανού Ευφημία (με τηλεδιάσκεψη)                        |
| 2. Ματθαίου Μπενέτος, Αντιπρόεδρος                | 5. Σεΐτη Πετρούλα (με τηλεδιάσκεψη)                          |
| 3. Σμαρνάκης Ανδρέας                              | 6. Ανδριώτης Παναγιώτης, Λιμενάρχης Πάτμου (με τηλεδιάσκεψη) |

**ΑΠΟΝΤΕΣ**

|                        |                                         |
|------------------------|-----------------------------------------|
| 1. Πέντες Ελευθέριος   | 2. Μαρκάκη Καλλιόπη                     |
| 3. Πατέλλης Δημοσθένης | Αν και προσκλήθηκαν νόμιμα και έγκαιρα. |

Παρίστανται, επίσης, η κα Κάππου Αναστασία, Διοικητική Υπάλληλος, για την τήρηση των πρακτικών, καθώς και ο υπάλληλος του Τμήματος Τεχνικών Υπηρεσιών κ. Καρακατσάνης Γεώργιος.

Ο Πρόεδρος εισηγήθηκε το 4<sup>ο</sup> θέμα της ημερήσιας διάταξης και έθεσε υπόψη του Διοικητικού Συμβουλίου:

1) Το υπ' αριθμ. 3112.9/760/2026/26-06-2026 έγγραφο του Λιμεναρχείου Πάτμου, με θέμα: «Αίτημα καθορισμού χώρου για τον ελλιμενισμό πλωτών μέσω Λιμεναρχείου Πάτμου».

2) Την παρ. 1 του άρθρου 4 του Κανονισμού για τη διοίκηση, διαχείριση και λειτουργία του Δημοτικού Λιμενικού Ταμείου Πάτμου (ΔΗ.ΛΙ.ΤΑ.Π.), σύμφωνα με την οποία: *«Το Διοικητικό Συμβούλιο κυρίως αποφασίζει: για τον κανονισμό εργασιών του, τον ετήσιο προϋπολογισμό και απολογισμό, τον οργανισμό εσωτερικής υπηρεσίας, για την εκμετάλλευση της κινητής και ακίνητης περιουσίας του, για την κατάρτιση του Τεχνικού Προγράμματος, την έγκριση μελετών, πρακτικών δημοπρασίας, αναθέσεων, προμηθειών, για την συντήρηση και επισκευή υφισταμένων έργων και πραγμάτων, για την προμήθεια και λειτουργία του μηχανολογικού του εξοπλισμού και για την διενέργεια κάθε αναγκαίας παρέμβασης στους λιμένες και τη γύρω χερσαία και θαλάσσια ζώνη που συνδέεται λειτουργικά με αυτούς, τη ρύθμιση κυκλοφορίας και των κατευθύνσεων κυκλοφορίας, την παραχώρηση του ιδιαίτερου δικαιώματος χρήσης χώρων που ευρίσκονται εντός των λιμενικών ζωνών ευθύνης του για ανάπτυξη τραπεζοκαθισμάτων καταστημάτων υγειονομικού ενδιαφέροντος και λοιπές δραστηριότητες, την έκδοση τοπικών κανονιστικών αποφάσεων στο πλαίσιο της κείμενης νομοθεσίας, τον προσδιορισμό του χώρου στάθμευσης οχημάτων εντός των ζωνών ευθύνης του, την διάθεση πιστώσεων και οτιδήποτε άλλο εμπίπτει στους σκοπούς σύστασης του Δημοτικού Λιμενικού Ταμείου».*

Στη συνέχεια, ο Πρόεδρος να καθοριστεί ως χώρος ελλιμενισμού των πλωτών μέσω του Λιμεναρχείου Πάτμου το σημείο όπου ήδη ελλιμενίζονται και κάλεσε τα μέλη να αποφασίσουν σχετικά.

Το Διοικητικό Συμβούλιο μετά από διαλογική συζήτηση κι αφού έλαβε υπόψη του την εισήγηση και την πρόταση του Προέδρου, το υπ' αριθμ. 3112.9/760/2026/26-06-2026 έγγραφο του Λιμεναρχείου Πάτμου, το άρθρο 120 του Ν. 5314/2026 «Κώδικας Τοπικής Αυτοδιοίκησης» και το άρθρο 4 του Κανονισμού για τη διοίκηση, διαχείριση και λειτουργία του ΔΗ.ΛΙ.ΤΑ.Π.,

### **Αποφασίζει ομόφωνα**

Καθορίζει τον χώρο ελλιμενισμού των πλωτών μέσων του Λιμεναρχείου Πάτμου εντός του λιμένα Σκάλας Πάτμου, διαστάσεων 25,00m x 20,00m, όπως αυτός απεικονίζεται με διαγράμμιση στο παρακάτω παρατιθέμενο απόσπασμα τοπογραφικού διαγράμματος, με κορυφές X109, Α, Β, Γ, X109, οι συντεταγμένες των οποίων στο σύστημα αναφοράς Ε.Γ.Σ.Α. '87 εμφανίζονται στον πίνακα που ακολουθεί.

| <b>ΠΙΝΑΚΑΣ ΣΥΝΤΕΤΑΓΜΕΝΩΝ ΚΟΡΥΦΩΝ ΣΤΟ Ε.Γ.Σ.Α. '87</b> |                  |                   |
|-------------------------------------------------------|------------------|-------------------|
| <b>Κορυφή</b>                                         | <b>X</b>         | <b>Y</b>          |
| <b>X109</b>                                           | <b>725247,27</b> | <b>4133891,21</b> |
| <b>A</b>                                              | <b>725243,79</b> | <b>4133911,71</b> |

|          |                  |                   |
|----------|------------------|-------------------|
| <b>Β</b> | <b>725268,53</b> | <b>4133915,66</b> |
| <b>Γ</b> | <b>725272,98</b> | <b>4133896,11</b> |

Η Απόφαση αυτή πήρε αριθμό 60/2026.

Για το σκοπό αυτό συντάχθηκε το πρακτικό αυτό και υπογράφεται ως εξής:

Ο Πρόεδρος

Τα Μέλη

Τσαμπαλάκης Νικήτας

Ματθαίου Μπενέτος – Σμαρνάκης Ανδρέας – Μελιανού Ευφημία  
Σεΐτη Πετρούλα – Ανδριώτης Παναγιώτης


Ακριβές Αντίγραφο  
Πάτμος, 05/08/2026

Ο Πρόεδρος

Η Ειδική Γραμματέας

Τσαμπαλάκης Νικήτας  
Δήμαρχος Πάτμου

Κάππου Αναστασία

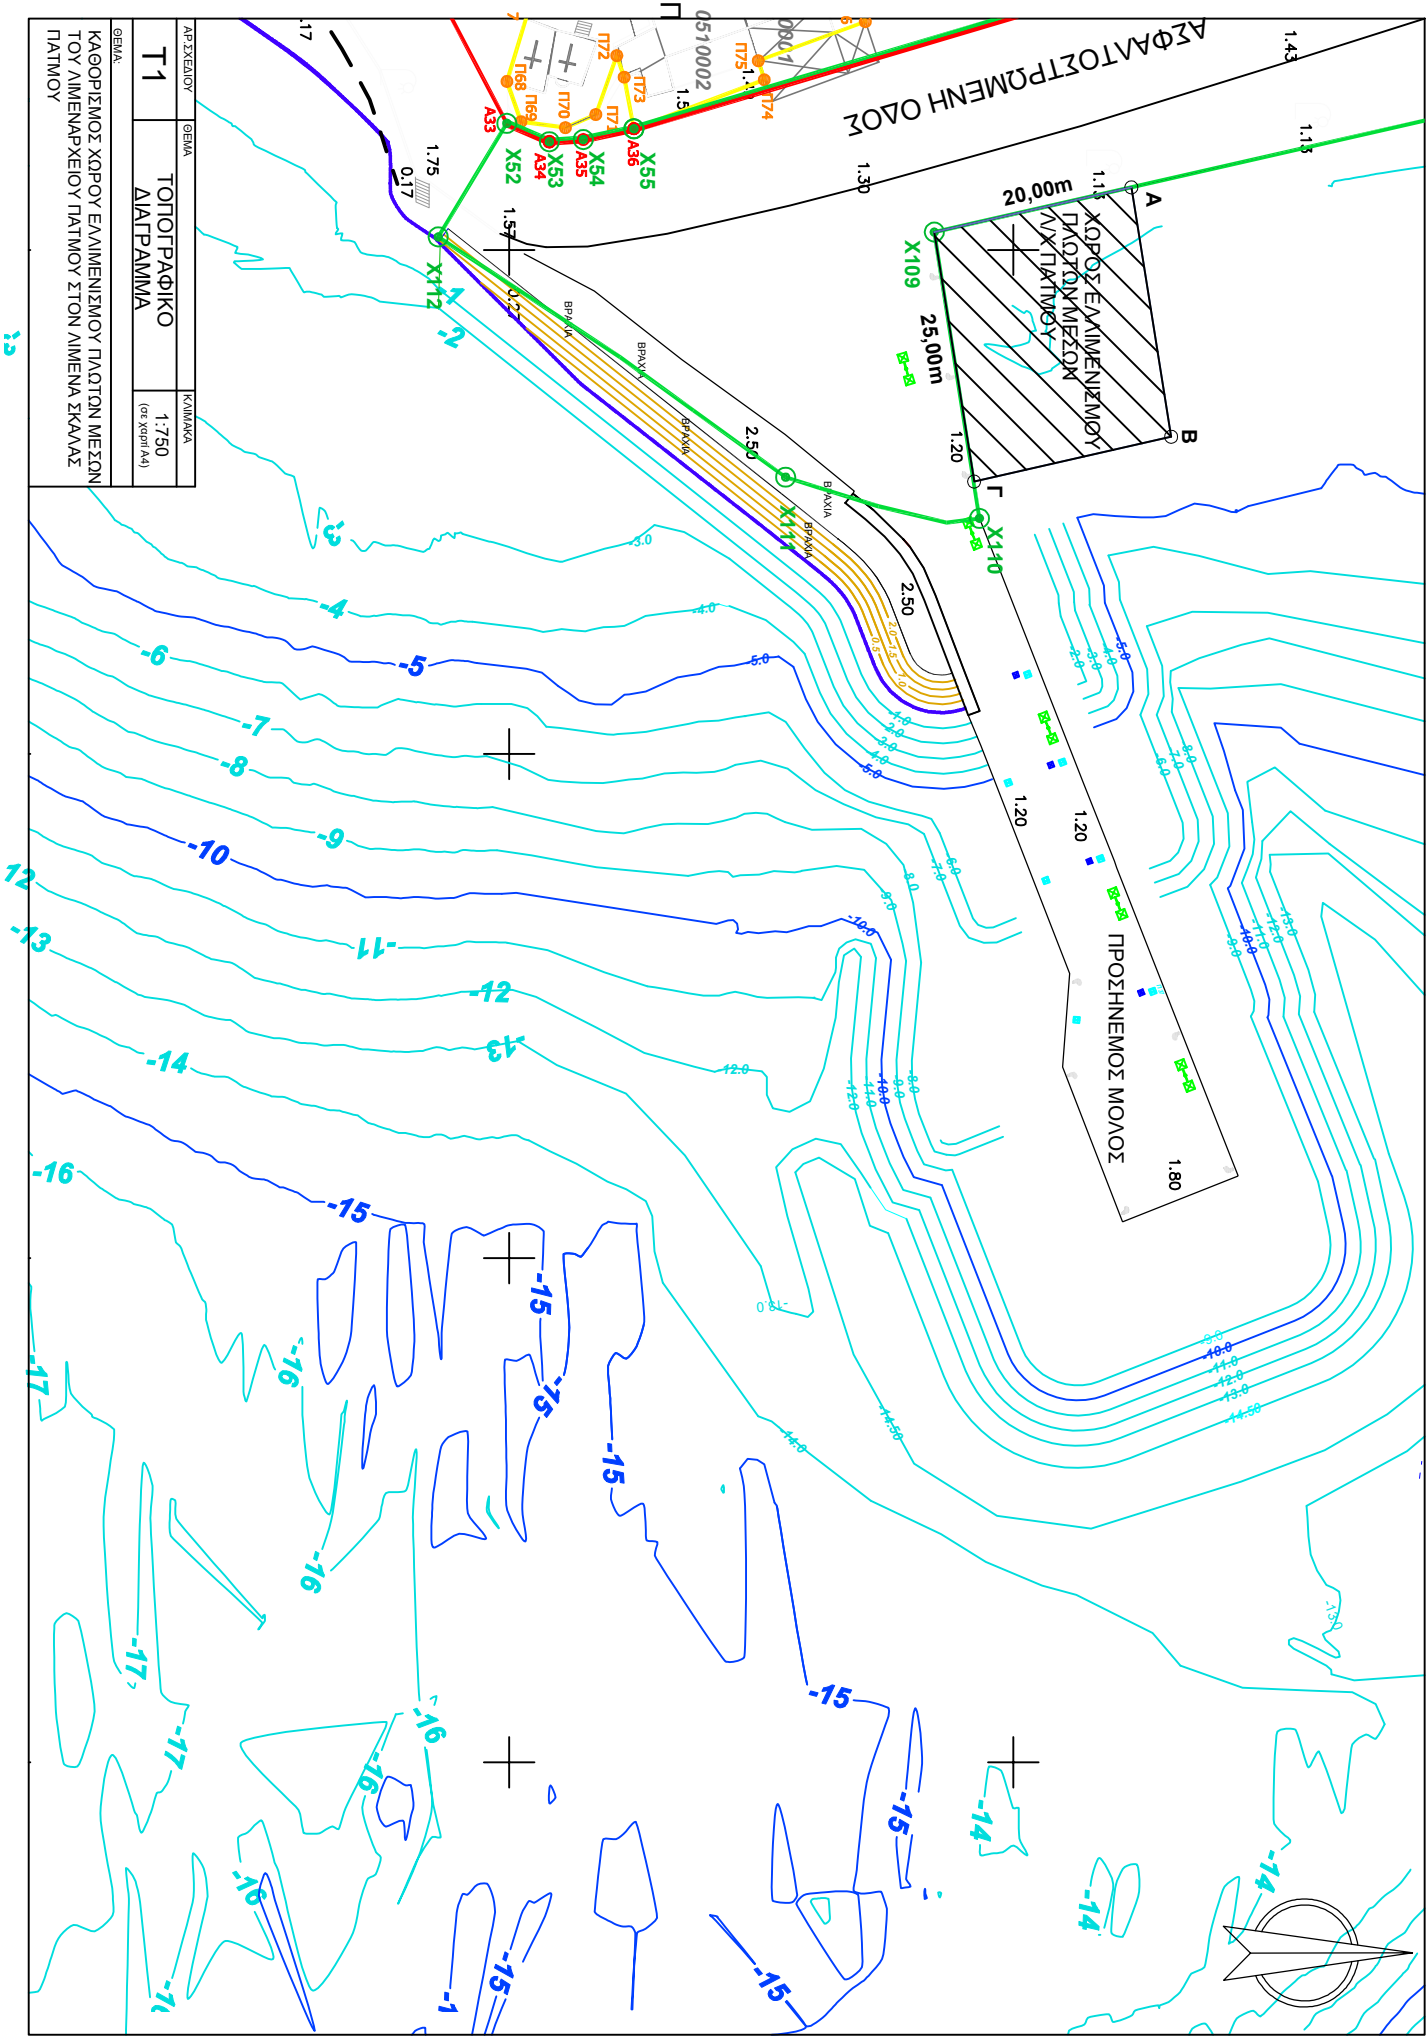

|             |                          |                        |
|-------------|--------------------------|------------------------|
| ΑΡ. ΣΧΕΔΙΟΥ | ΟΕΒΛΑ                    | ΚΩΔΙΚΑ                 |
| T1          | ΤΟΠΟΓΡΑΦΙΚΟ<br>ΔΙΑΓΡΑΜΜΑ | 1:750<br>(σε xopit Ad) |

ΚΑΘΟΡΙΣΜΟΣ ΧΩΡΟΥ ΕΓΚΑΤΑΣΤΑΣΗΣ ΠΛΑΤΩΝ ΜΕΣΩΝ  
ΤΟΥ ΑΙΜΕΝΑΡΧΕΙΟΥ ΠΛΑΤΩΣ ΣΤΟΝ ΑΙΜΕΝΑ ΣΚΑΛΑΣ  
ΠΛΑΤΩΣ