


ΑΡ. ΣΧΕΔΙΟΥ	ΤΙΤΛΟΣ ΣΧΕΔΙΟΥ	ΚΙΛΙΜΑΚΑ
T1	ΤΟΠΟΓΡΑΦΙΚΟ ΔΙΑΓΡΑΜΜΑ	1:500
ΕΡΓΟ:		
ΣΥΝΤΗΡΗΣΗ ΚΑΙ ΕΠΙΣΚΕΥΗ ΠΡΟΒΛΗΤΑ ΕΓ-ΟΓ/ ΣΚΑΦΩΝ ΑΙΜΕΝΑ ΛΕΙΨΩΝ		
ΘΕΣΗ:		
ΑΙΜΕΝΑΣ ΛΕΙΨΩΝ, ΔΗΜΟΥ ΛΕΙΨΩΝ, ΠΕΡΙΦΕΡΕΙΑΣ ΝΟΤΙΟΥ ΑΙΓΑΙΟΥ		
Ο ΣΥΝΤΑΞΑΣ		

ΓΕΩΡΓΙΟΥΚΗΣ

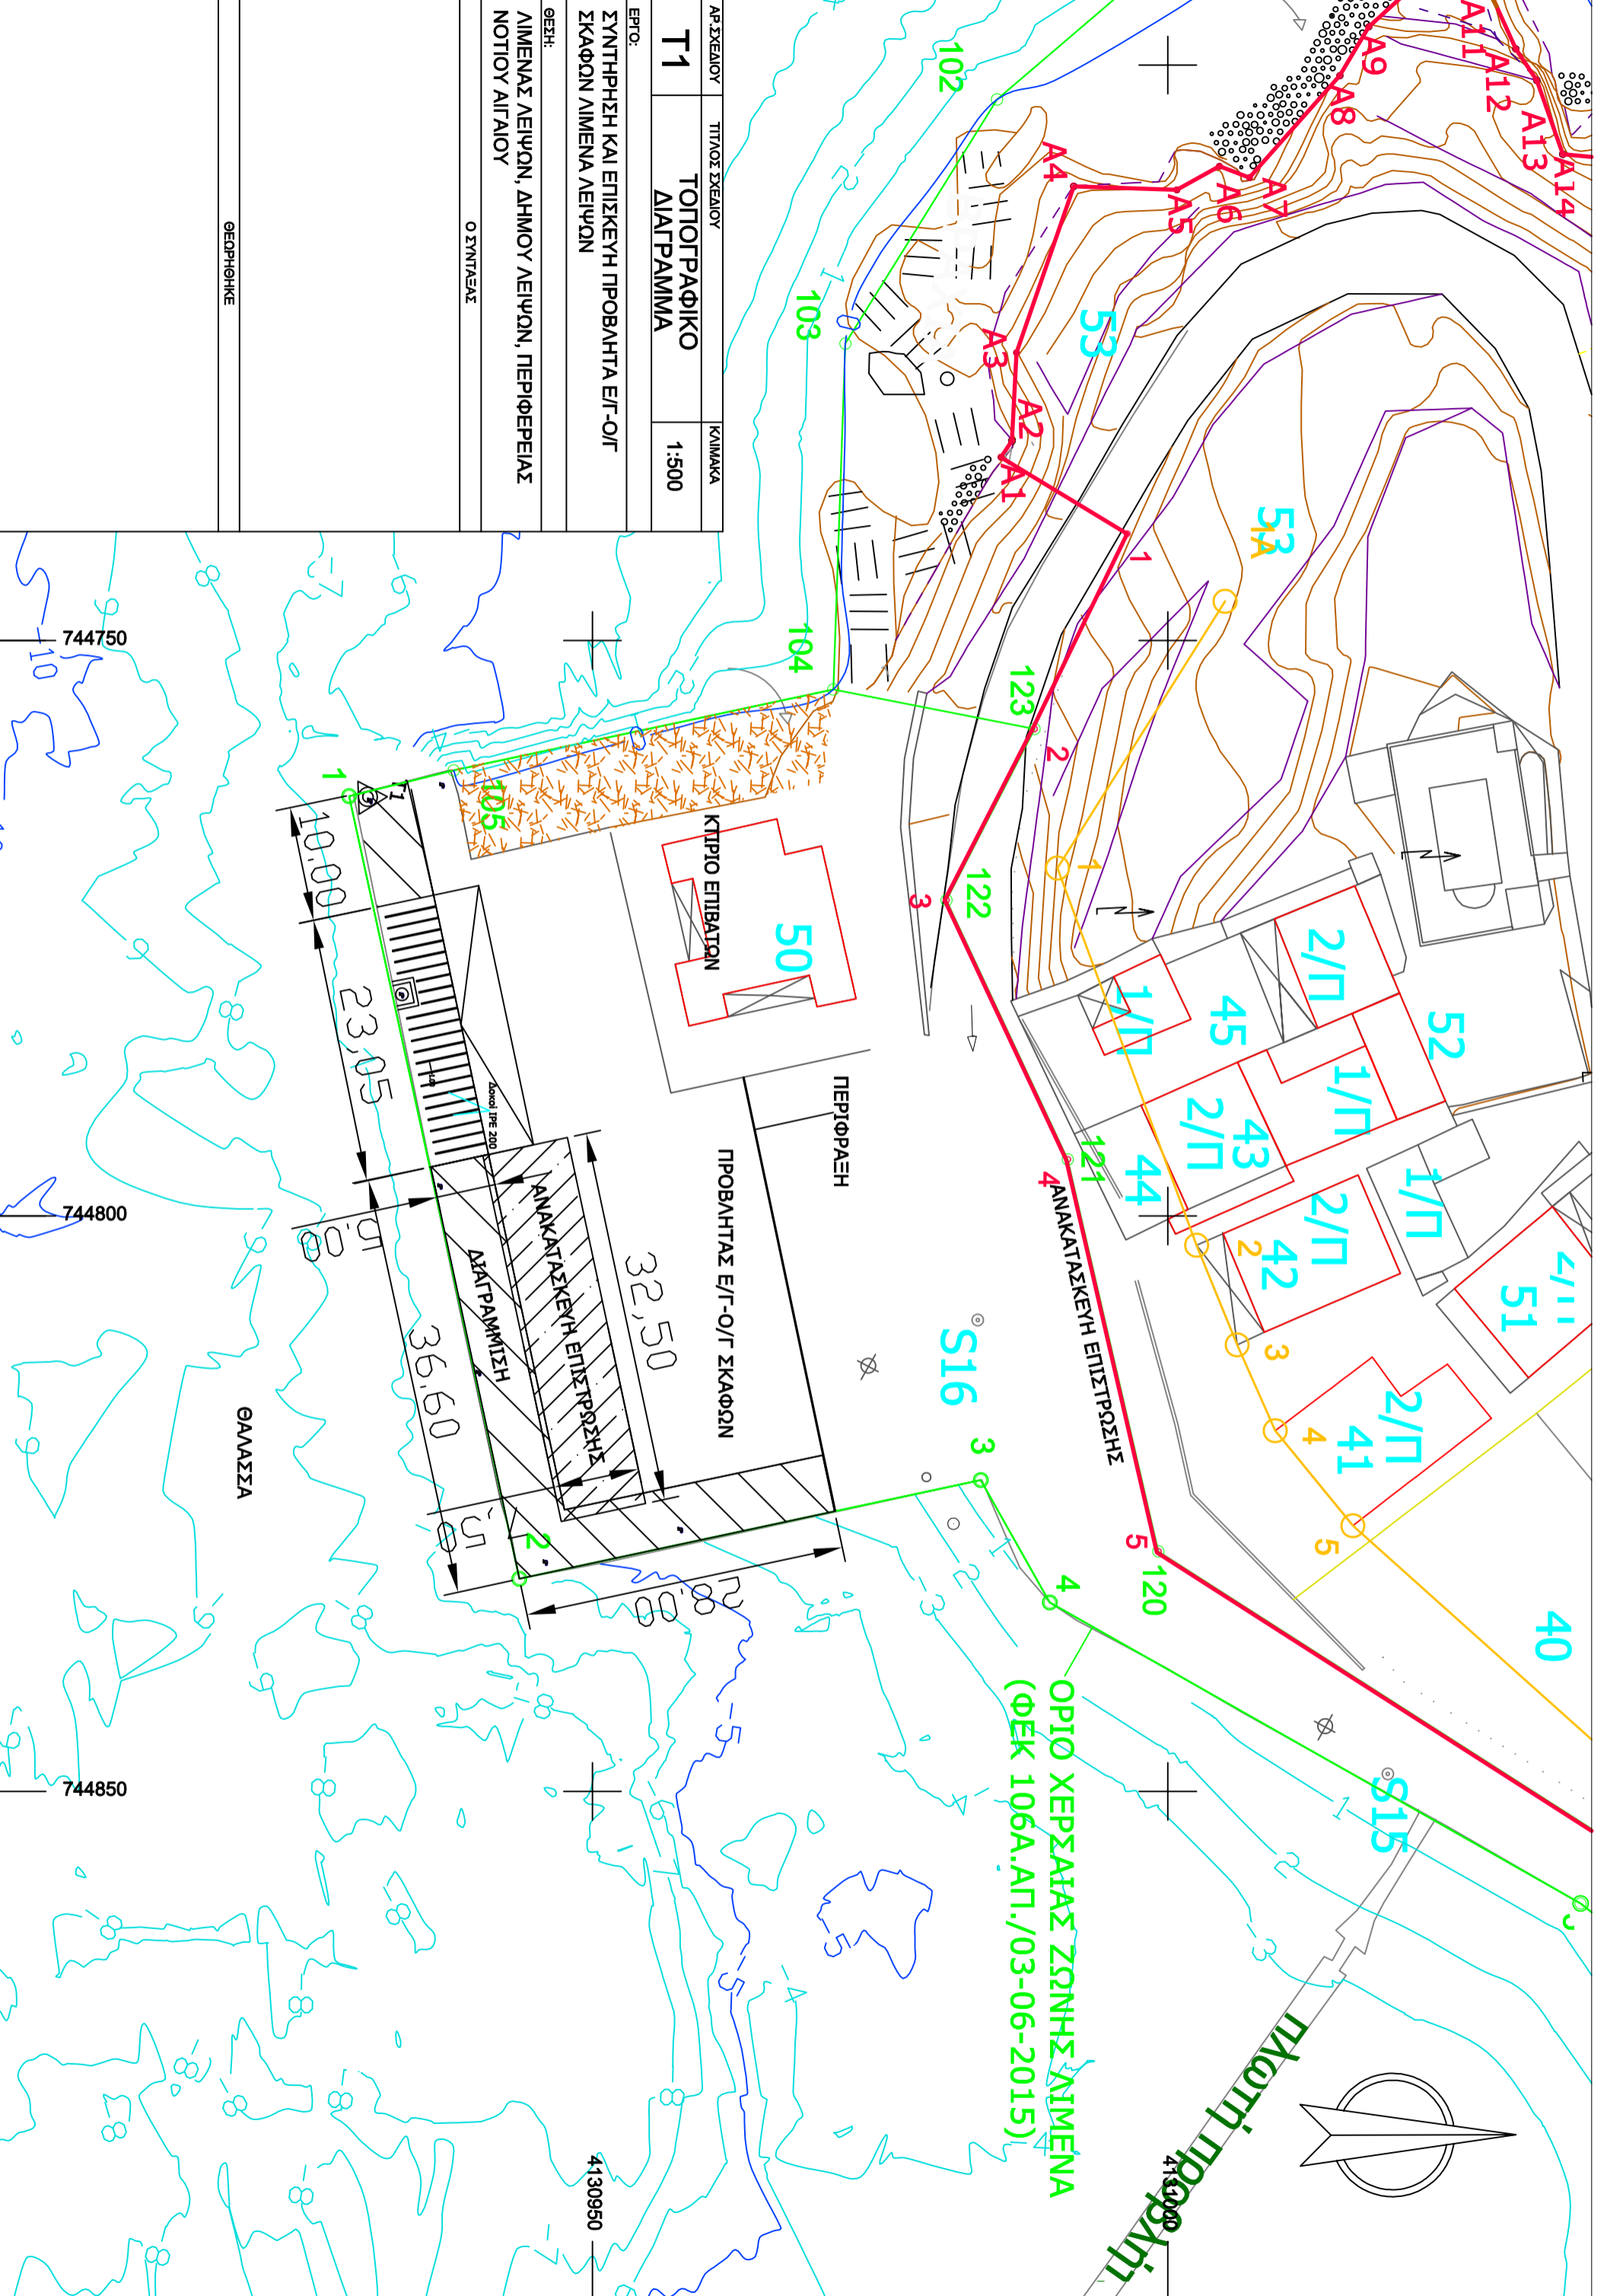

ΟΡΙΟ ΧΕΡΣΑΙΑΣ ΖΩΝΗΣ ΑΙΜΕΝΑ
(ΦΕΚ 106Α.ΑΤ./03-06-2015)

Πλωτή προβλήτη

4130950

744750

744800

744850

ΘΑΛΑΣΣΑ

